POR. SEC.34, & POR. W.1/2 SEC. 35 T.14N., R.6E., M.D.B.&M.

Survey M.O.R. Bk.20, Pg.113, #3002

Parcel M.O.R. Bk.8, Pg.112, 71540

18–07

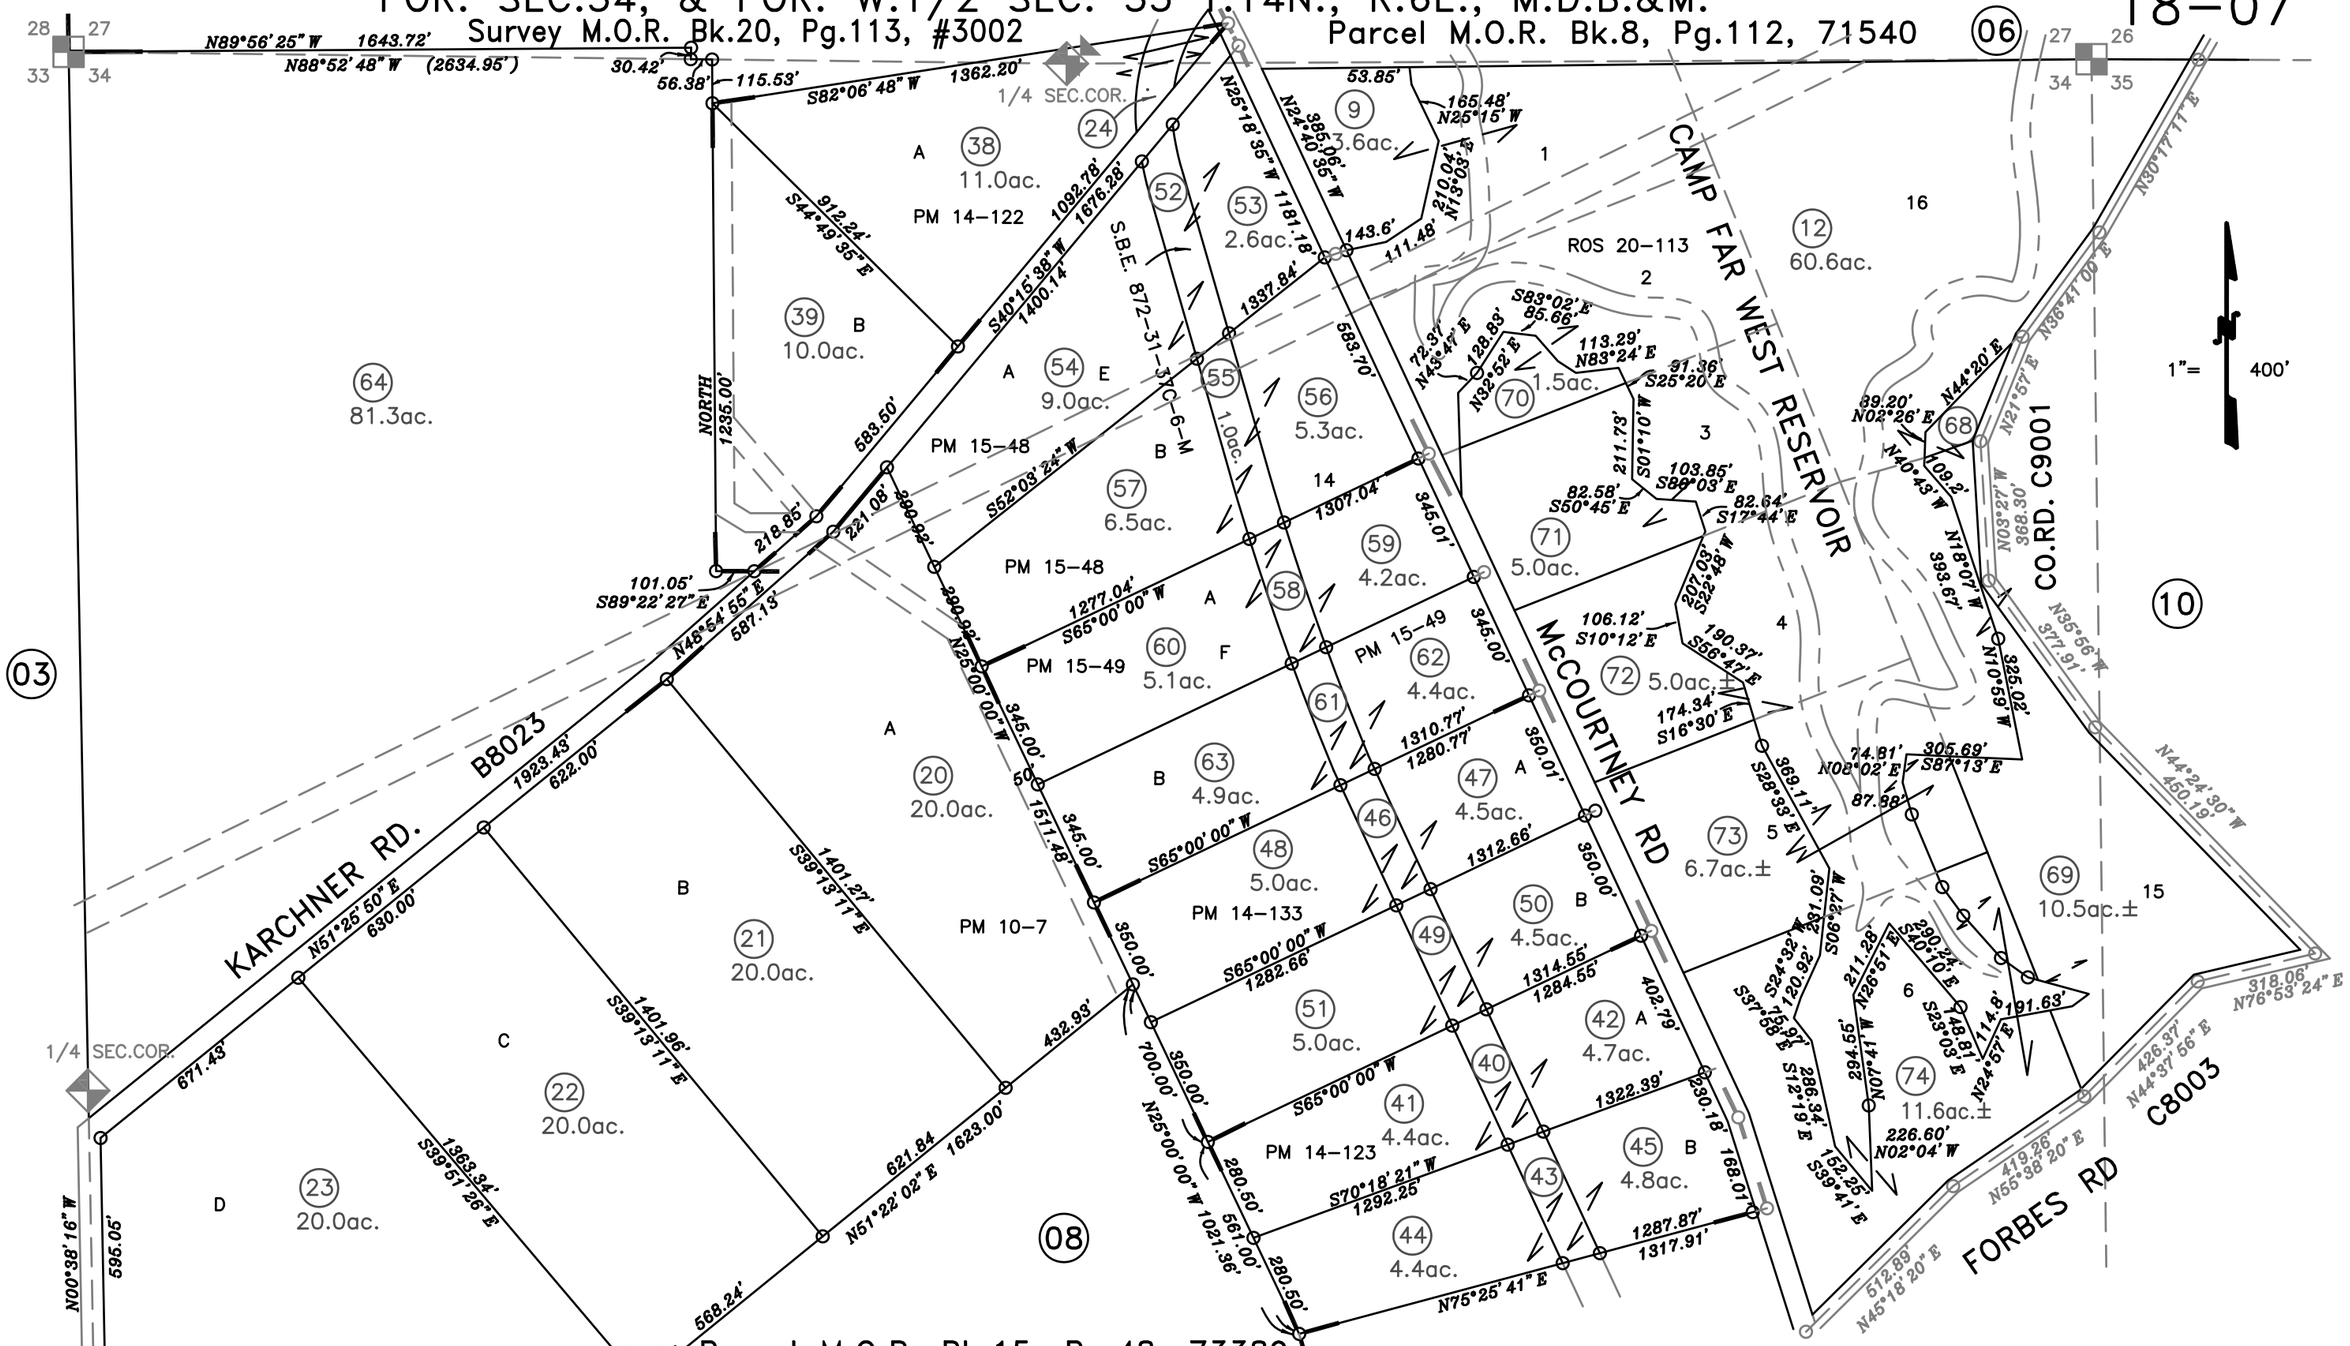

Parcel M.O.R. Bk.11, Pg.44, 72357
Parcel M.O.R. Bk.10, Pg.7, 72070

05–17–2005
07–01–2004
10–16–2003 MMG 08–17–2009
Page Redrawn Per BaseMap Information

NOTE
All distances on curved lines are chord measurements.

Parcel M.O.R. Bk.15, Pg.48, 73389
Parcel M.O.R. Bk.14, Pg.133, 73243
Parcel M.O.R. Bk.14, Pg.123, 73242
Parcel M.O.R. Bk.14, Pg.122, 73240
Washington Tract M.O.R. Bk.B, Pg.11

NOTE
This map was prepared for assessment purposes only, and is not intended to illustrate legal building sites or establish precedence over local ordinances. Official information concerning size or use of any parcel should be obtained from recorded documents and local governing agencies.

Assessor's Map Bk.18 Pg.07
County of Placer, Calif.

NOTE
Assessor's Block Numbers Shown in Ellipses.
Assessor's Parcel Numbers Shown in Circles.