POR. S.W. 1/4 SEC. 26, T.12N., R.7E., M.D.B. &M.

North Penryn Townsite, M.O.R. Bk. A, Pg. 27 (3rd)
Parcel Map M.O.R. Bk. 3, Pg. 123
Parcel Map M.O.R. Bk. 15, Pg. 157, P-73107
Parcel Map M.O.R. Bk. 21, Pg. 45, P-74431
Parcel Map M.O.R. Bk. 27, Pg. 38, P-75314
Parcel Map M.O.R. Bk. 32, Pg. 77, P-75919
Survey Map M.O.R. Bk. 21, Pg. 40, #2883

32-14

1"= 200'

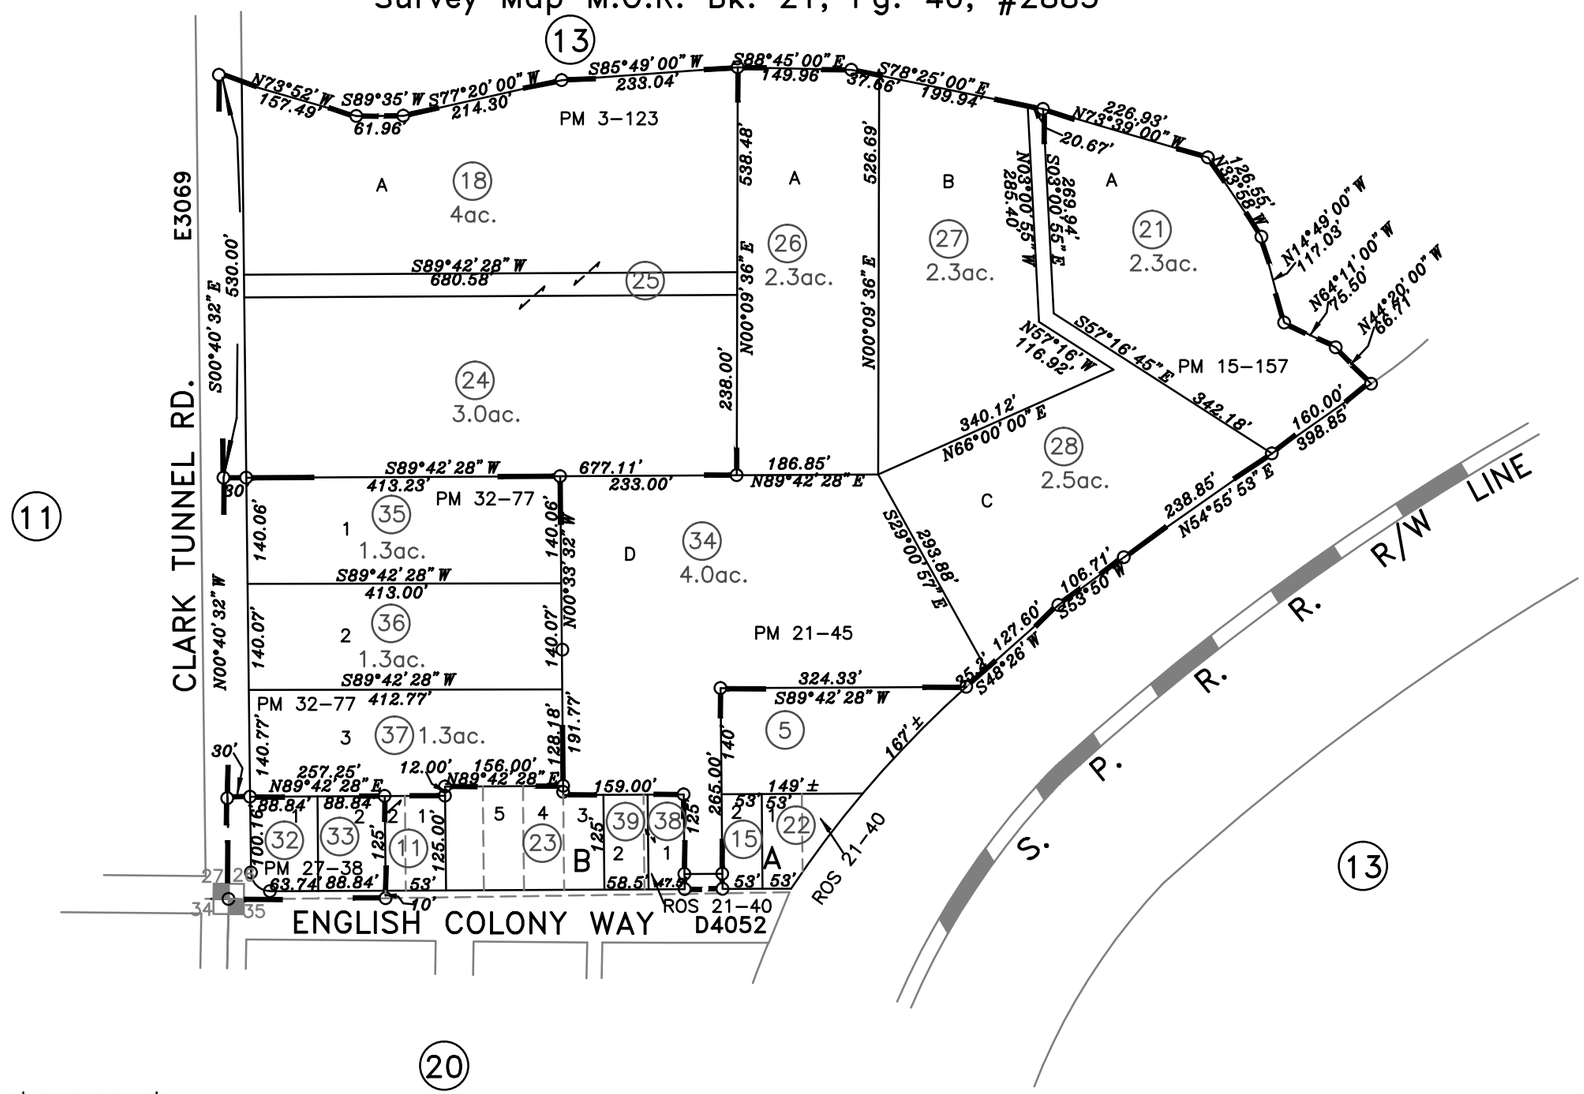

NOTE
All distances on curved lines are chord measurements.

03-19-2013
08-17-2005
04-22-2005 SKS
Page Redrawn Per BaseMap Information.

NOTE
This map was prepared for assessment purposes only, and is not intended to illustrate legal building sites or establish precedence over local ordinances. Official information concerning size or use of any parcel should be obtained from recorded documents and local governing agencies.

Assessor's Map Bk.32 Pg.14
County of Placer, Calif.

NOTE
Assessor's Block Numbers Shown in Ellipses.
Assessor's Parcel Numbers Shown in Circles.