POR. S.E. 1/4 SEC.26 & POR. 1/4 SEC. 25 T.11N., R.7E., M.D.B.&M.

35–07

Parcel Map M.O.R. Bk. 5, Pg. 135
Parcel Map M.O.R. Bk. 7, Pg. 142
Parcel Map M.O.R. Bk. 17, Pg. 72, 73198.
Parcel Map M.O.R. Bk. 18, Pg. 64, 73805.
Parcel Map M.O.R. Bk. 21, Pg. 130, P–74428.
Parcel Map M.O.R. Bk. 22, Pg. 66, P–74593.
Survey M.O.R. Bk. 10, Pg. 110, 1222
Survey M.O.R. Bk. 12, Pg. 5, 1492
Survey M.O.R. Bk. 13, Pg. 78
Survey M.O.R. Bk. 15, Pg. 53, No.2058

1"= 400'

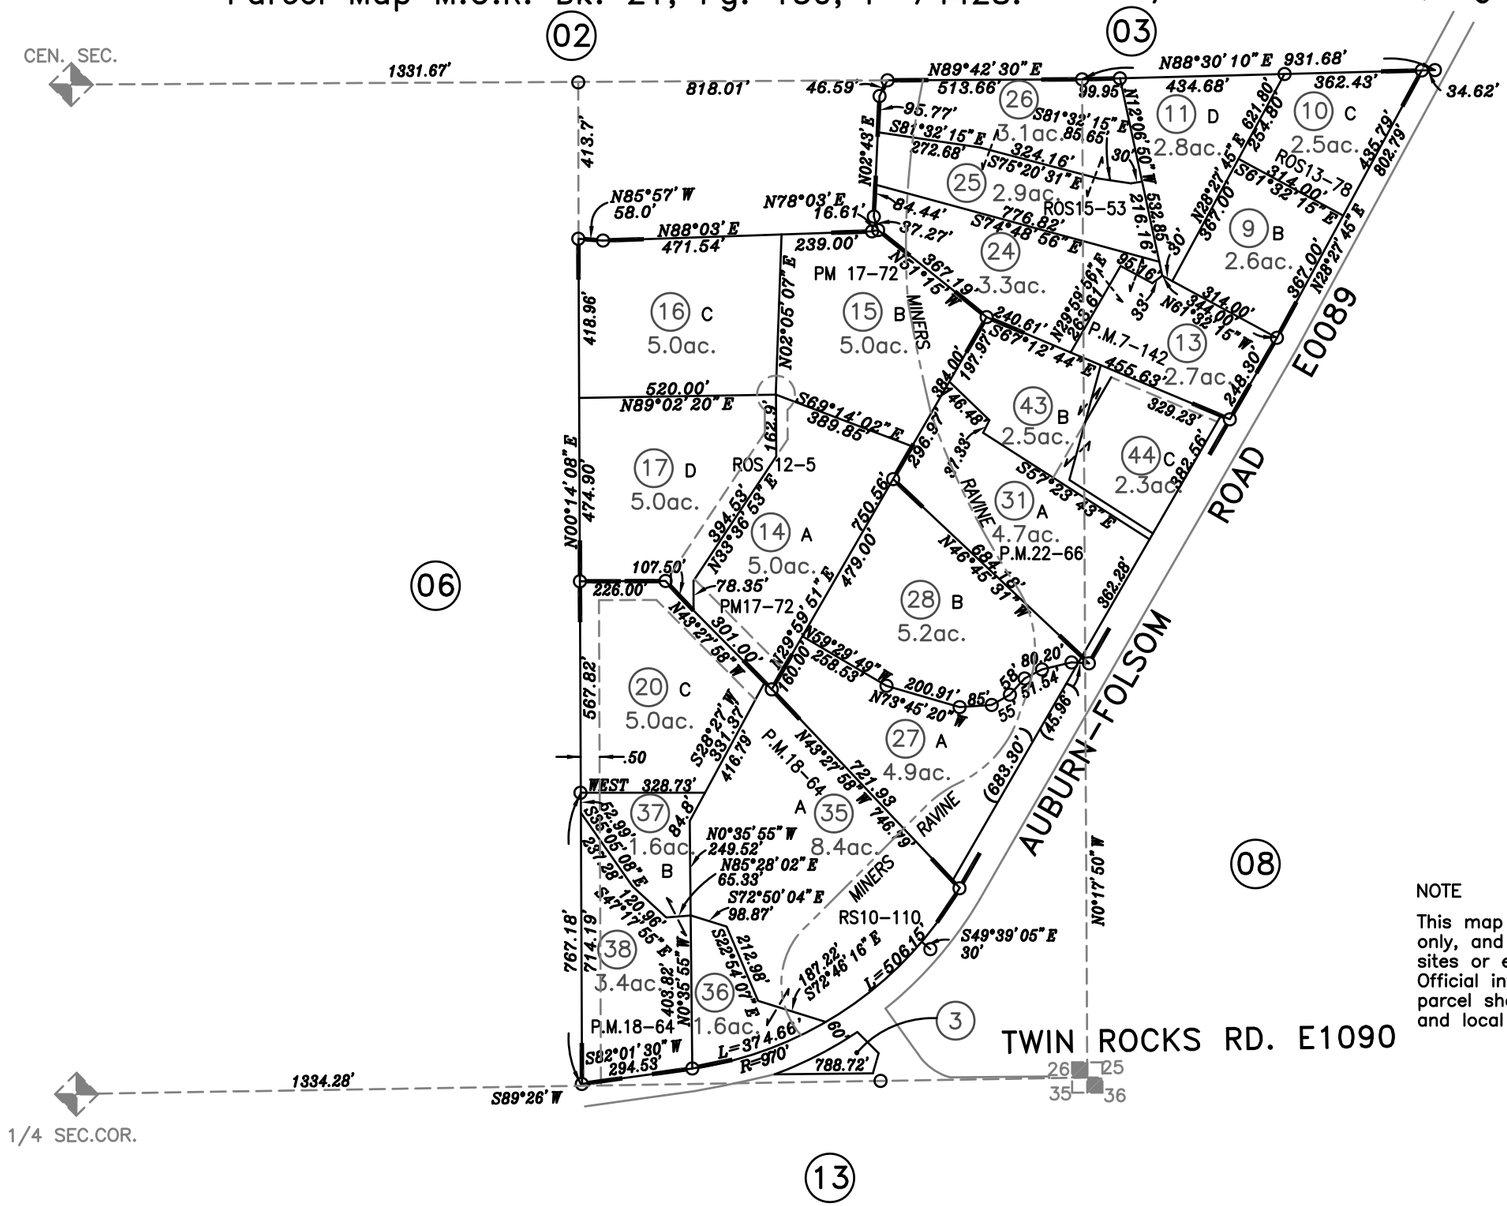

NOTE

This map was prepared for assessment purposes only, and is not intended to illustrate legal building sites or establish precedence over local ordinances. Official information concerning size or use of any parcel should be obtained from recorded documents and local governing agencies.

03–06–2002
01–04–2002
08–08–2000 RNP
Page Redrawn Electronically

Assessor's Map Bk.35 Pg.07
County of Placer, Calif.

NOTE
Assessor's Block Numbers Shown in Ellipses.
Assessor's Parcel Numbers Shown in Circles.