POR. N.W. 1/4 SEC.29, T.12N., R.8E., M.D.B.&M.

Parcel M.O.R. Bk. 2, Pg. 84, P-70180
Parcel M.O.R. Bk. 4, Pg. 57, P-70497
Parcel M.O.R. Bk. 14, Pg. 144, P-72290
Parcel M.O.R. Bk. 15, Pg. 150, P-73473
Parcel M.O.R. Bk. 18, Pg. 124, P-73960
Parcel M.O.R. Bk. 20, Pg. 132, P-74331
Parcel M.O.R. Bk. 23, Pg. 99, P-74785
Parcel M.O.R. Bk. 23, Pg. 111, P-74784

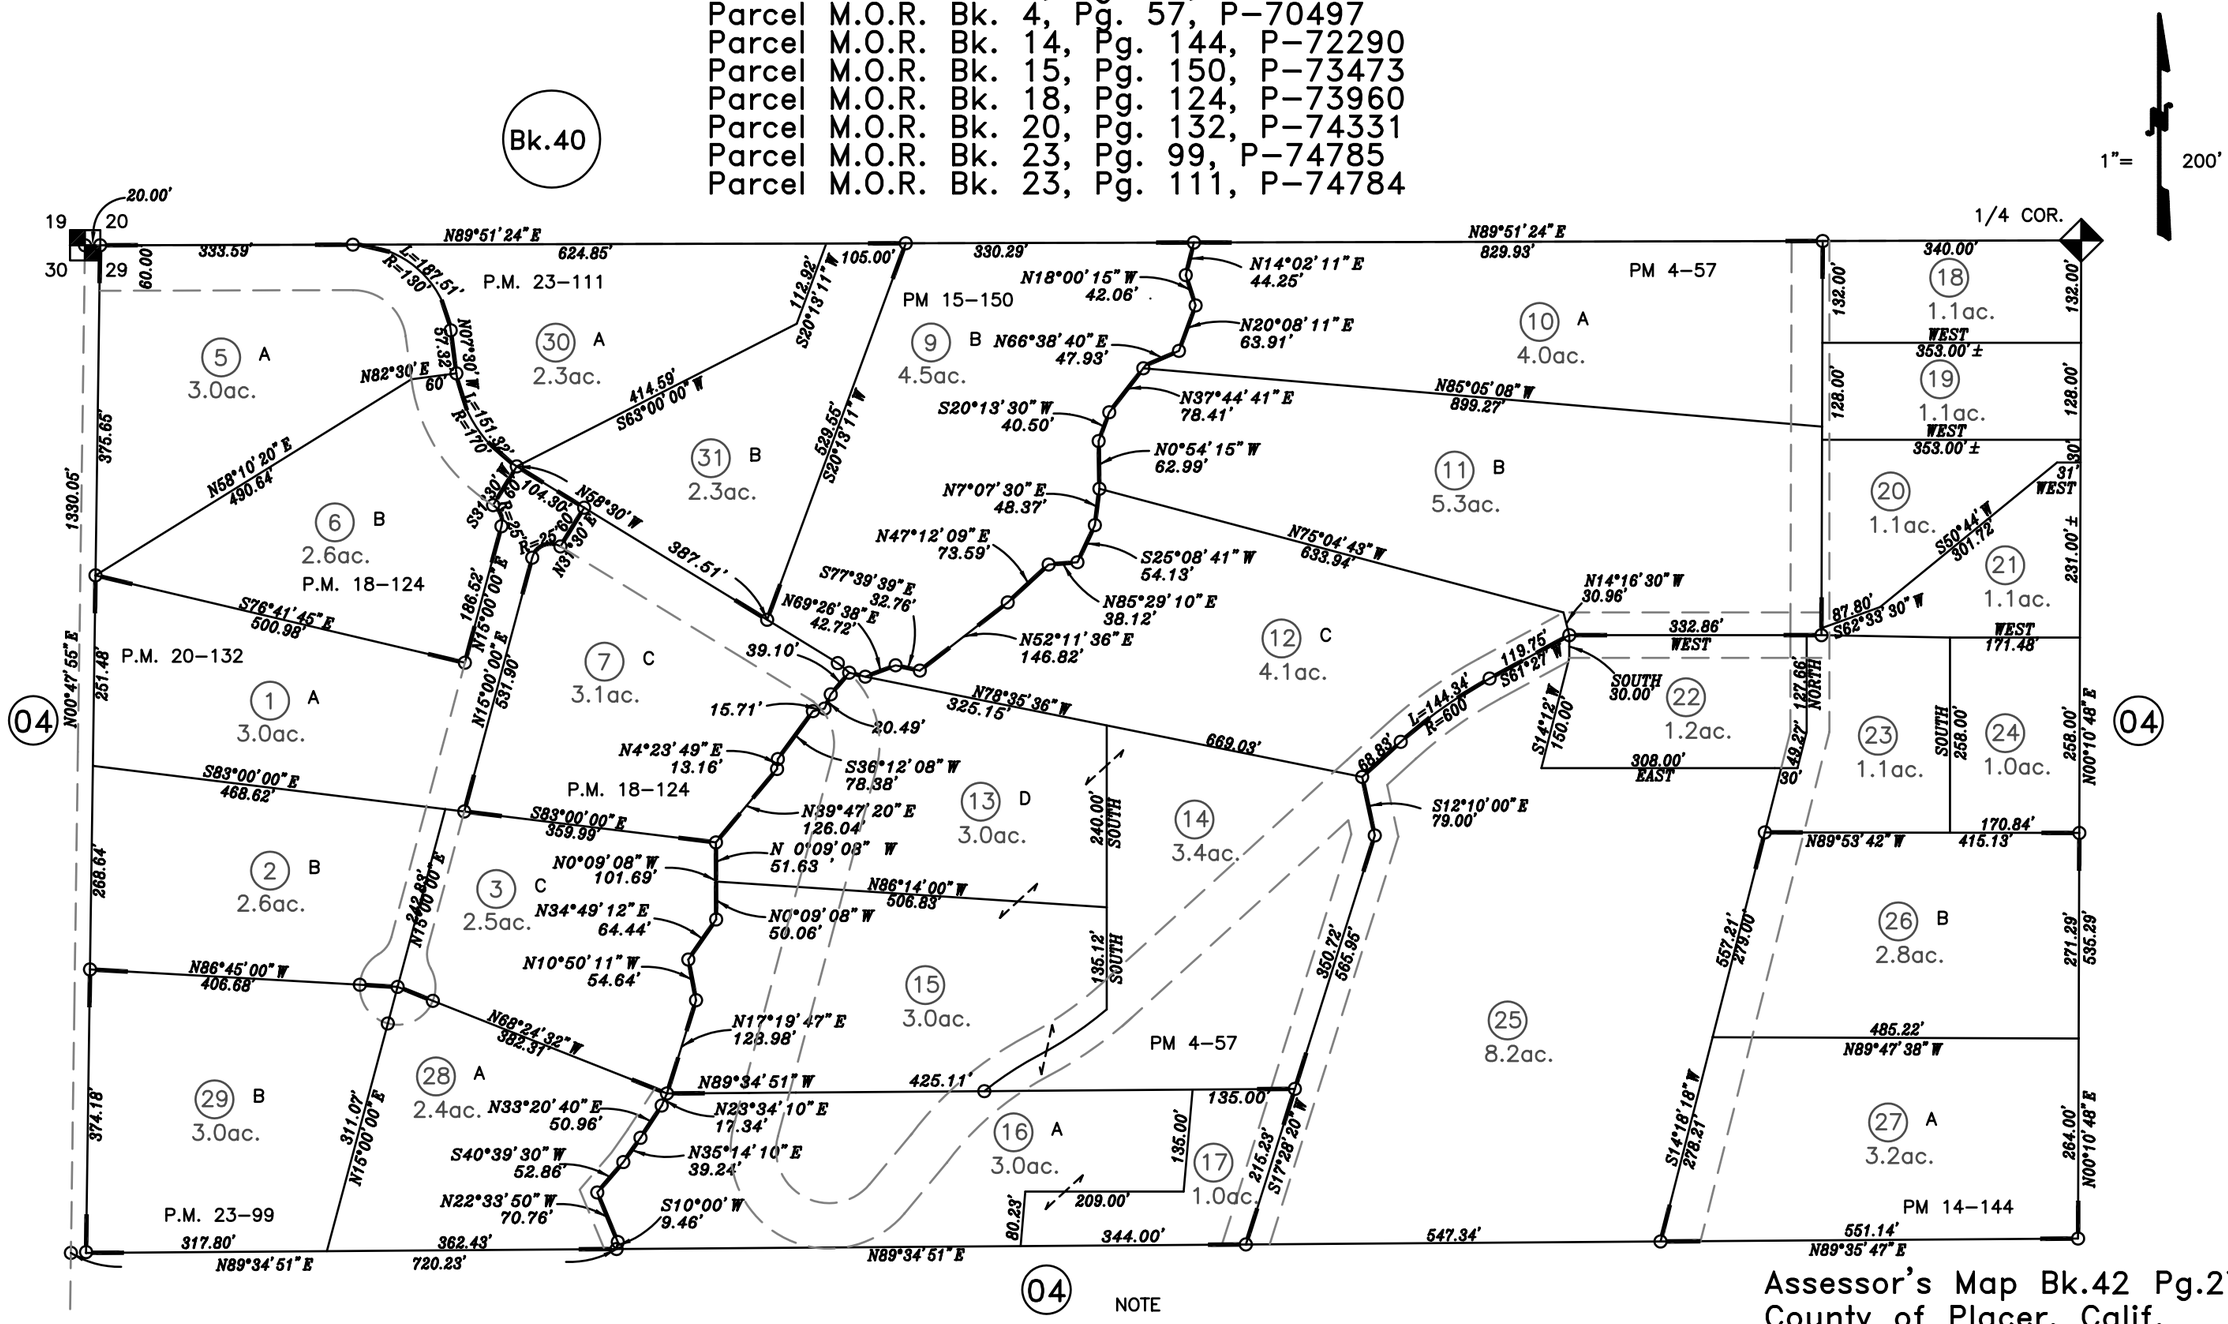

Assessor's Map Bk.42 Pg.27
County of Placer, Calif.

05-10-2005 RNP
Page Redrawn Electronically from Base Map Information.
Previously Por. Book 42, Page 4

NOTE
All distances on curved lines are chord measurements.

NOTE
This map was prepared for assessment purposes only, and is not intended to illustrate legal building sites or establish precedence over local ordinances. Official information concerning size or use of any parcel should be obtained from recorded documents and local governing agencies.

NOTE
Assessor's Block Numbers Shown in Ellipses.
Assessor's Parcel Numbers Shown in Circles.