N 1/2 SEC.2, T.11N., R.7E., & POR. S.E. 1/4 SEC 35, T.12N., R7E., M.D.B.&M.

43–06

Survey, M.O.R. Bk. 2, Pg. 46
Parcel Map M.O.R. Bk. 6, Pg. 160
Parcel Map M.O.R. Bk. 8 Pg. 138
Parcel Map M.O.R. Bk. 9, Pg. 50
Survey, M.O.R. Bk.17, Pg.150 #2523

Parcel M.O.R. Bk. 14, Pg. 76, 73087
Parcel M.O.R. Bk. 24, Pg. 129, P–74763
Survey M.O.R. Bk. 12, Pg. 35, 1518
Parcel Map M.O.R. Bk. 29, Pg. 19, P–75614

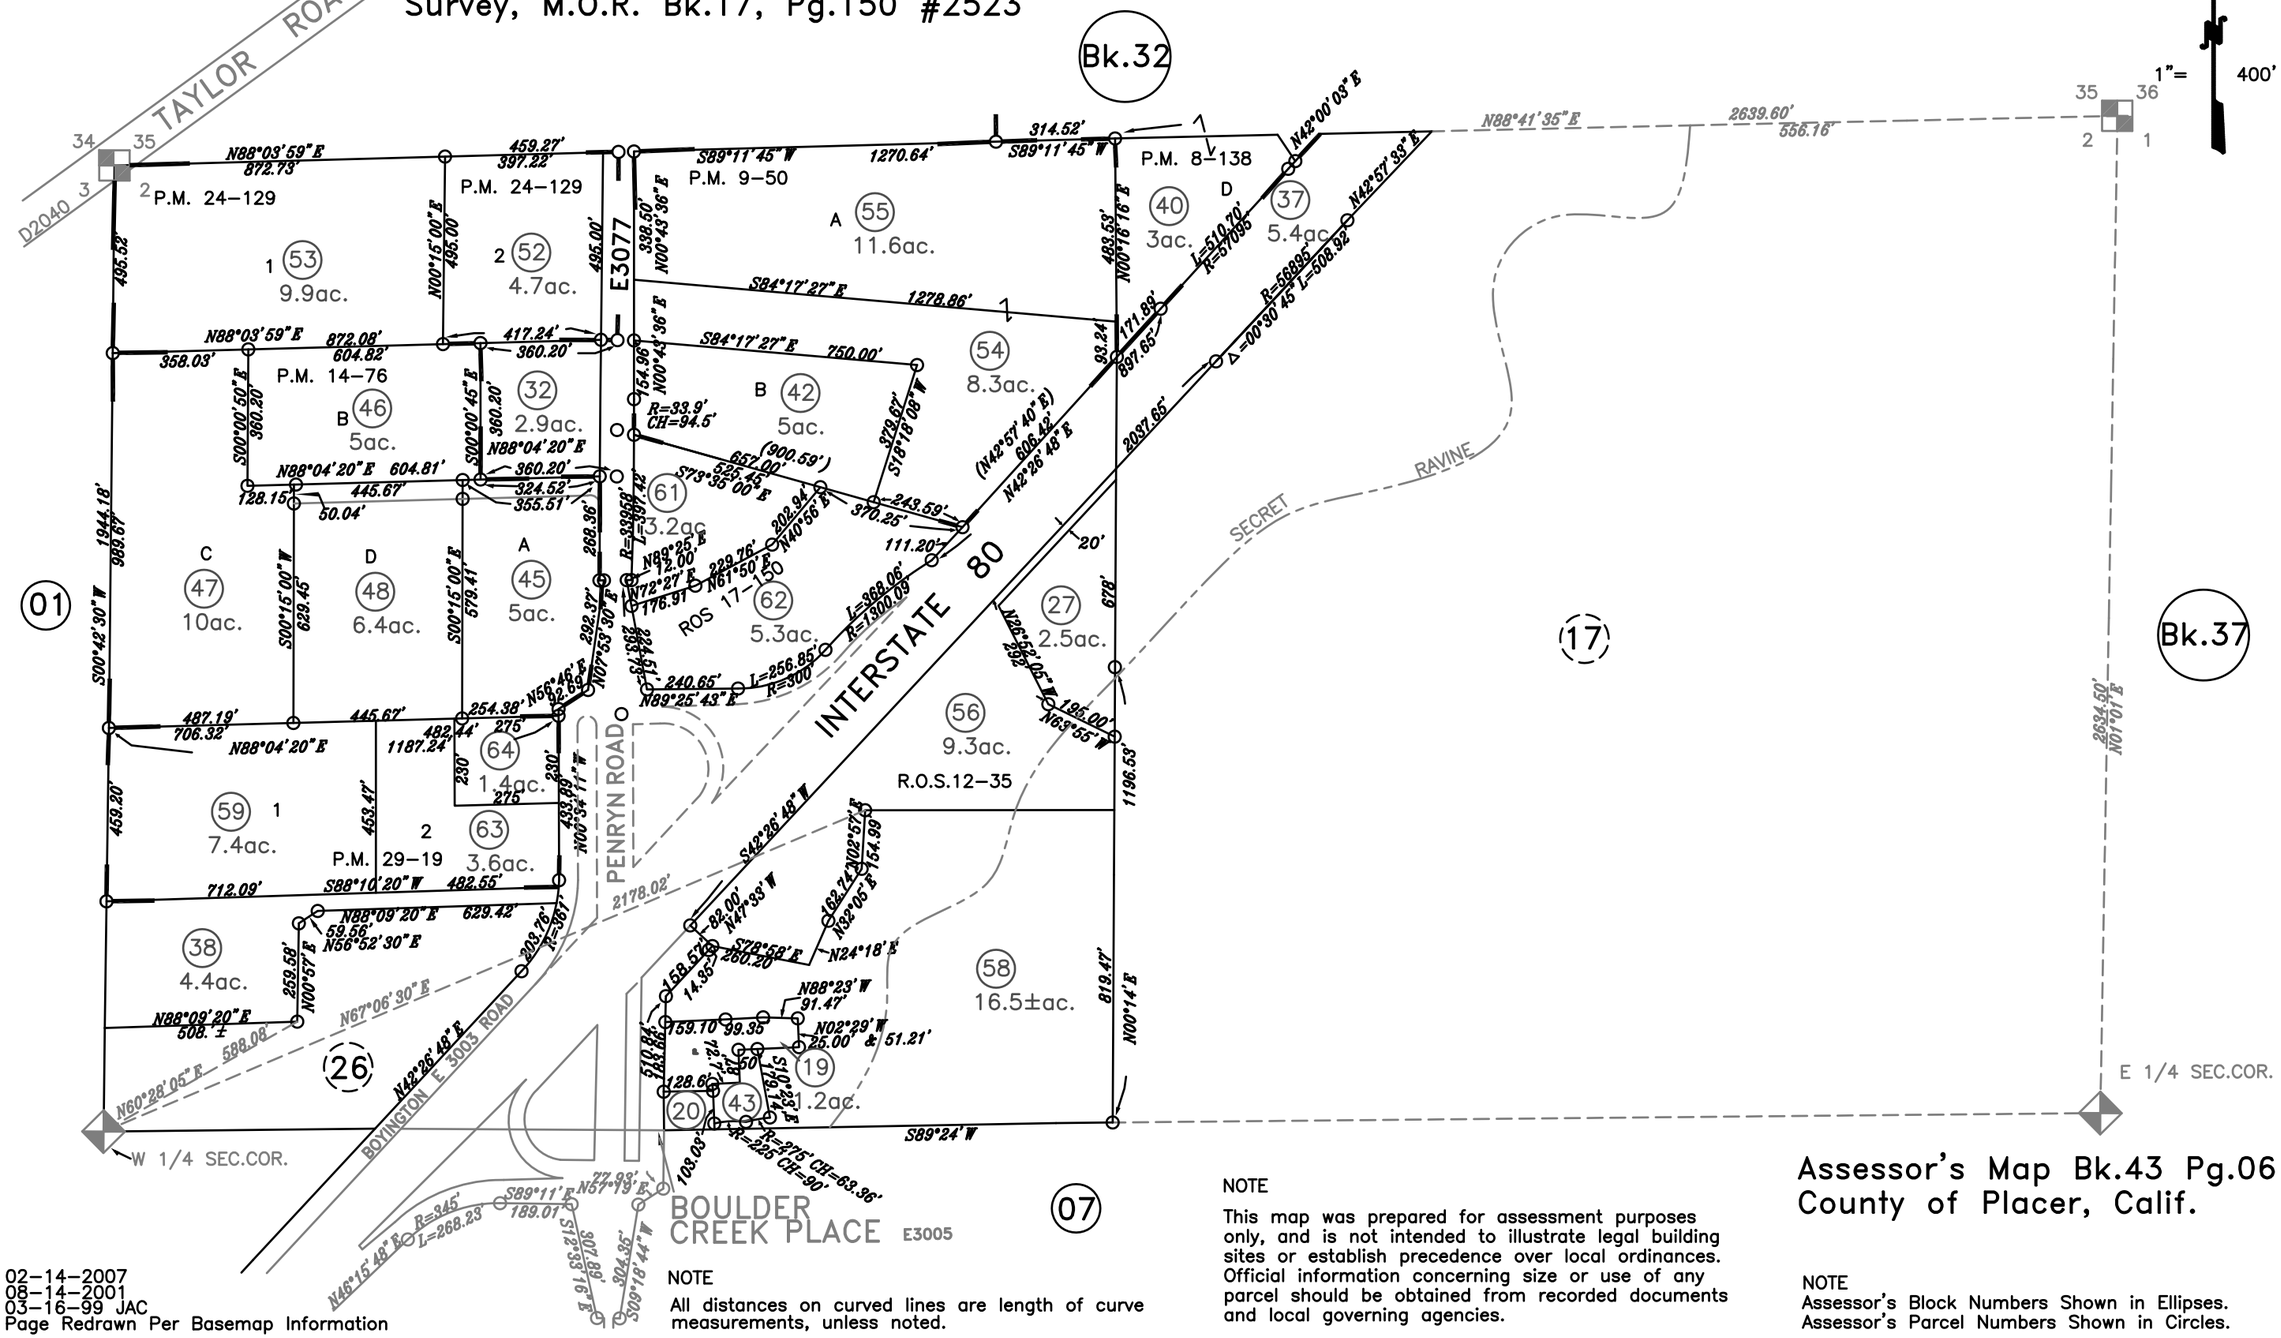

02–14–2007
08–14–2001
03–16–99 JAC
Page Redrawn Per Basemap Information

NOTE
All distances on curved lines are length of curve measurements, unless noted.

NOTE
This map was prepared for assessment purposes only, and is not intended to illustrate legal building sites or establish precedence over local ordinances. Official information concerning size or use of any parcel should be obtained from recorded documents and local governing agencies.

Assessor's Map Bk.43 Pg.06
County of Placer, Calif.

NOTE
Assessor's Block Numbers Shown in Ellipses.
Assessor's Parcel Numbers Shown in Circles.