POR. S.1/2 OF N.E.1/4 SEC.30, T.13N., R.8E., M.D.B.&M.

51-03

Foothill Oaks Estates M.O.R. Bk. Q, Pg. 70
Parcel Map M.O.R. Bk.7, Pg.69
Parcel Map M.O.R. Bk.17, Pg.55, 73691
Parcel Map M.O.R. Bk.19,Pg.119, P-74129
Parcel Map M.O.R. Bk.26, Pg.91, 75306
Parcel Map M.O.R. Bk.26, Pg.128, 75105
Parcel Map M.O.R. Bk.26, Pg.150, 75323
Parcel Map M.O.R. Bk.34, Pg.83, DPM 20040123

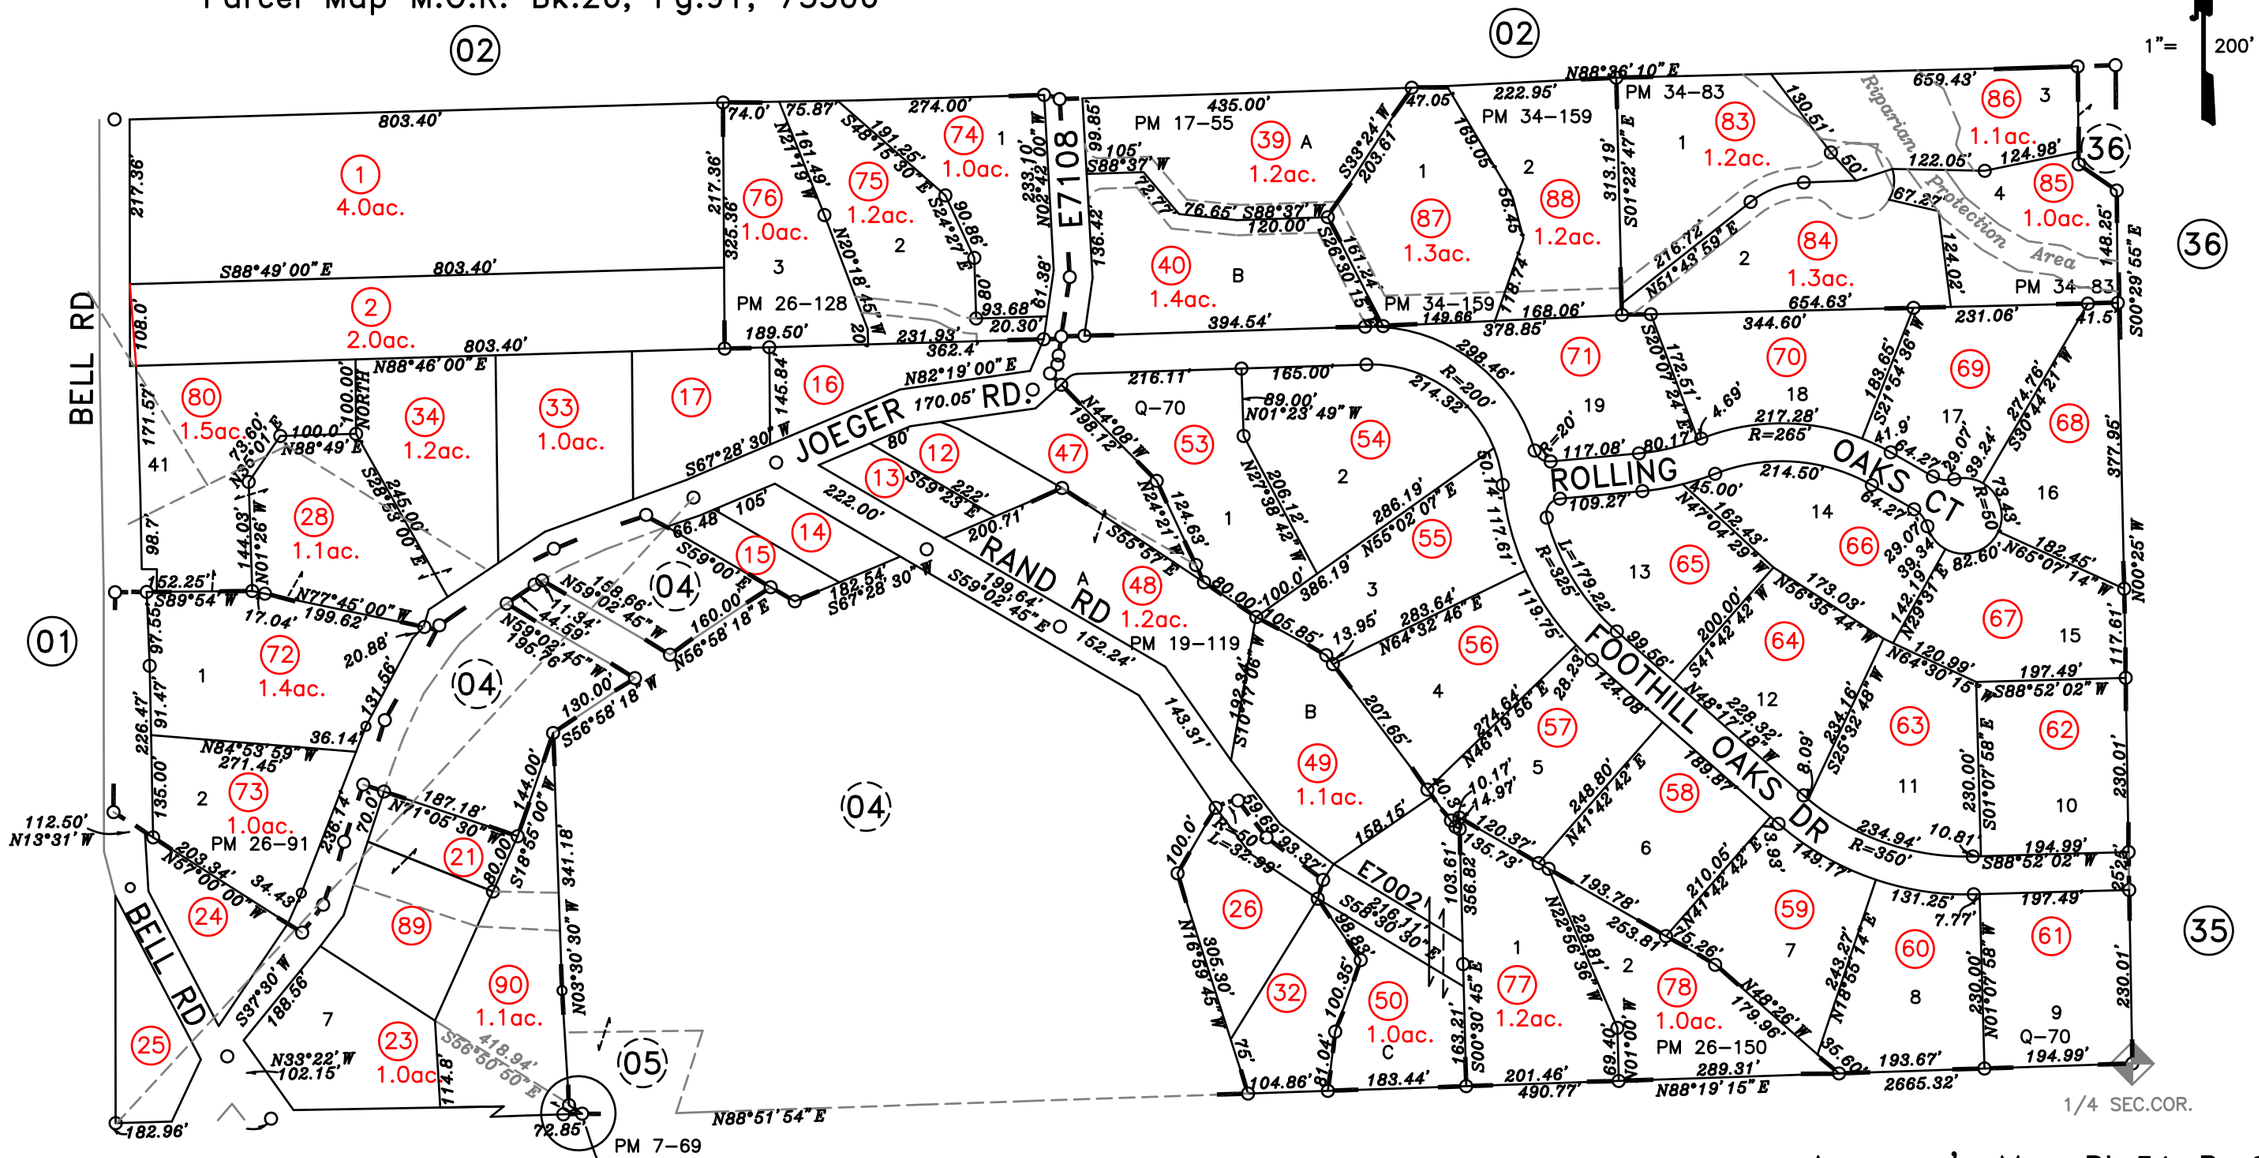

08-05-2014
10-01-2010
07-30-2008
03-27-2007
02-20-2007
06-15-2005 MMG
Map Redrawn Per BaseMap Information

Fence Line
Detail 1=100'

NOTE
All distances on curved lines are chord measurements.

NOTE
This map was prepared for assessment purposes only, and is not intended to illustrate legal building sites or establish precedence over local ordinances. Official information concerning size or use of any parcel should be obtained from recorded documents and local governing agencies.

Assessor's Map Bk.51 Pg.03
County of Placer, Calif.

NOTE
Assessor's Block Numbers Shown in Ellipses.
Assessor's Parcel Numbers Shown in Circles.