POR. N.1/2 SEC.2, T.12N., R.8E., M.D.B.&M.

54–17

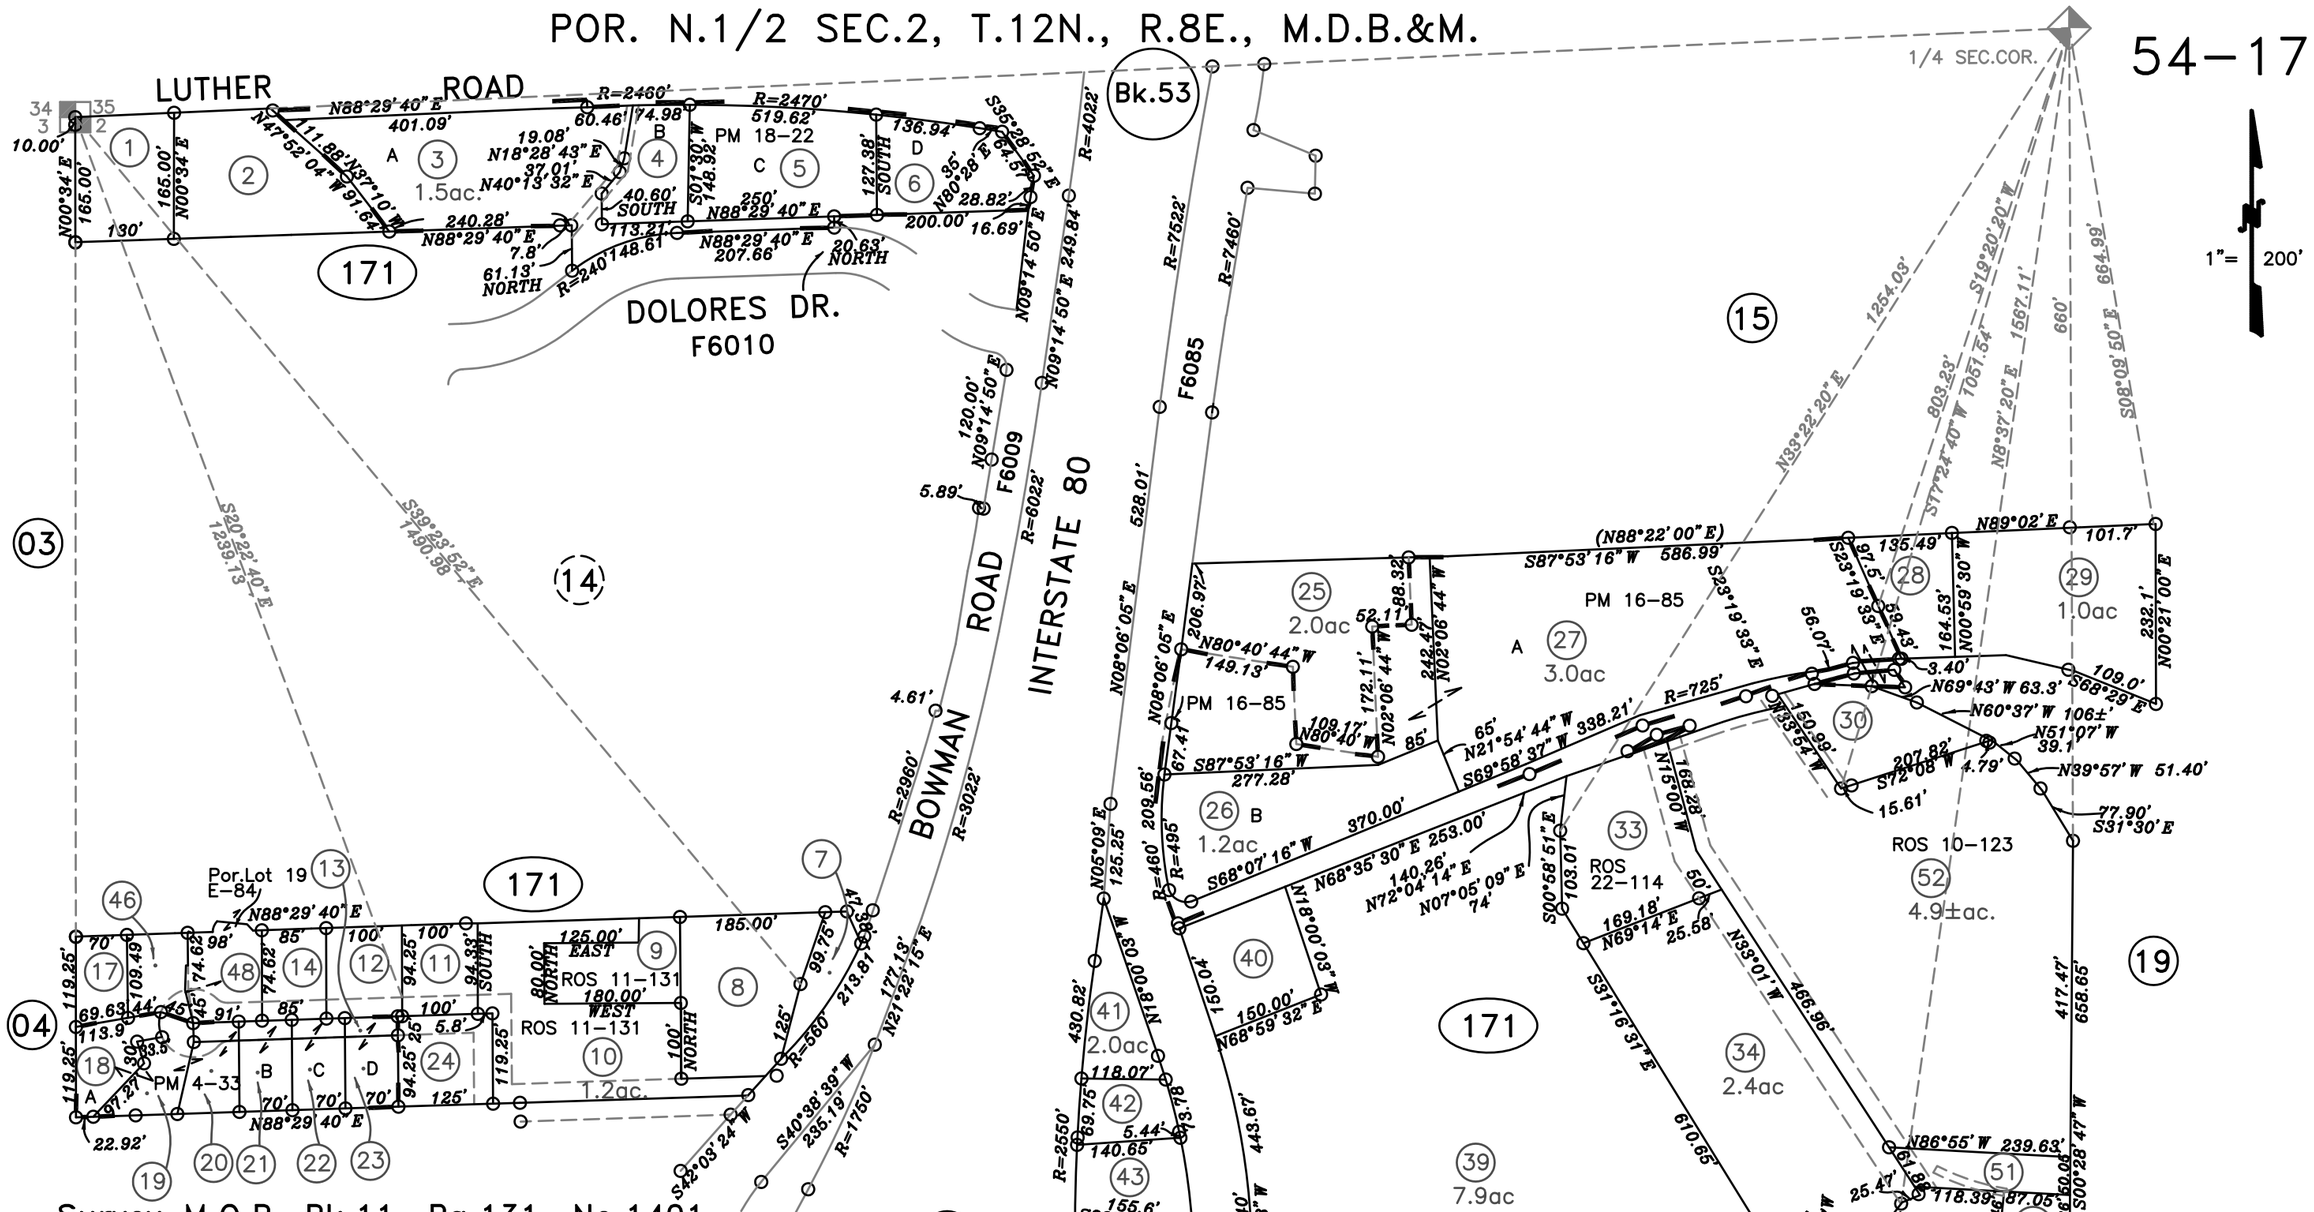

Survey M.O.R. Bk.11, Pg.131, No.1401
Survey M.O.R. Bk.10, Pg.123, No.1129
Parcel M.O.R. Bk.18, Pg.22, P–73624
Parcel M.O.R. Bk.16, Pg.85, No.73683
Parcel M.O.R. Bk.4, Pg.33
Survey M.O.R. Bk.2, Pg.95
Survey M.O.R. Bk.2, Pg.89
Survey M.O.R. Bk.19, Pg.44 # 2827
Survey M.O.R. Bk.22, Pg.114 #14–00164

02–19–2003
01–08–2003
08–26–2002 MMG
Page Redrawn Per BaseMap Information

NOTE
All distances on curved lines are chord measurements.

NOTE
This map was prepared for assessment purposes only, and is not intended to illustrate legal building sites or establish precedence over local ordinances. Official information concerning size or use of any parcel should be obtained from recorded documents and local governing agencies.

Assessor's Map Bk.54 Pg.17
County of Placer, Calif.

NOTE
Assessor's Block Numbers Shown in Ellipses.
Assessor's Parcel Numbers Shown in Circles.