POR. SECS. 11,12,13 & 14, T.13N., R.8E., M.D.B.&M.
Winchester Phase-1, M.O.R. Bk. V, Pg. 25
Winchester Phase II, M.O.R. Bk. W, Pg. 96

58-02

1"= 400'

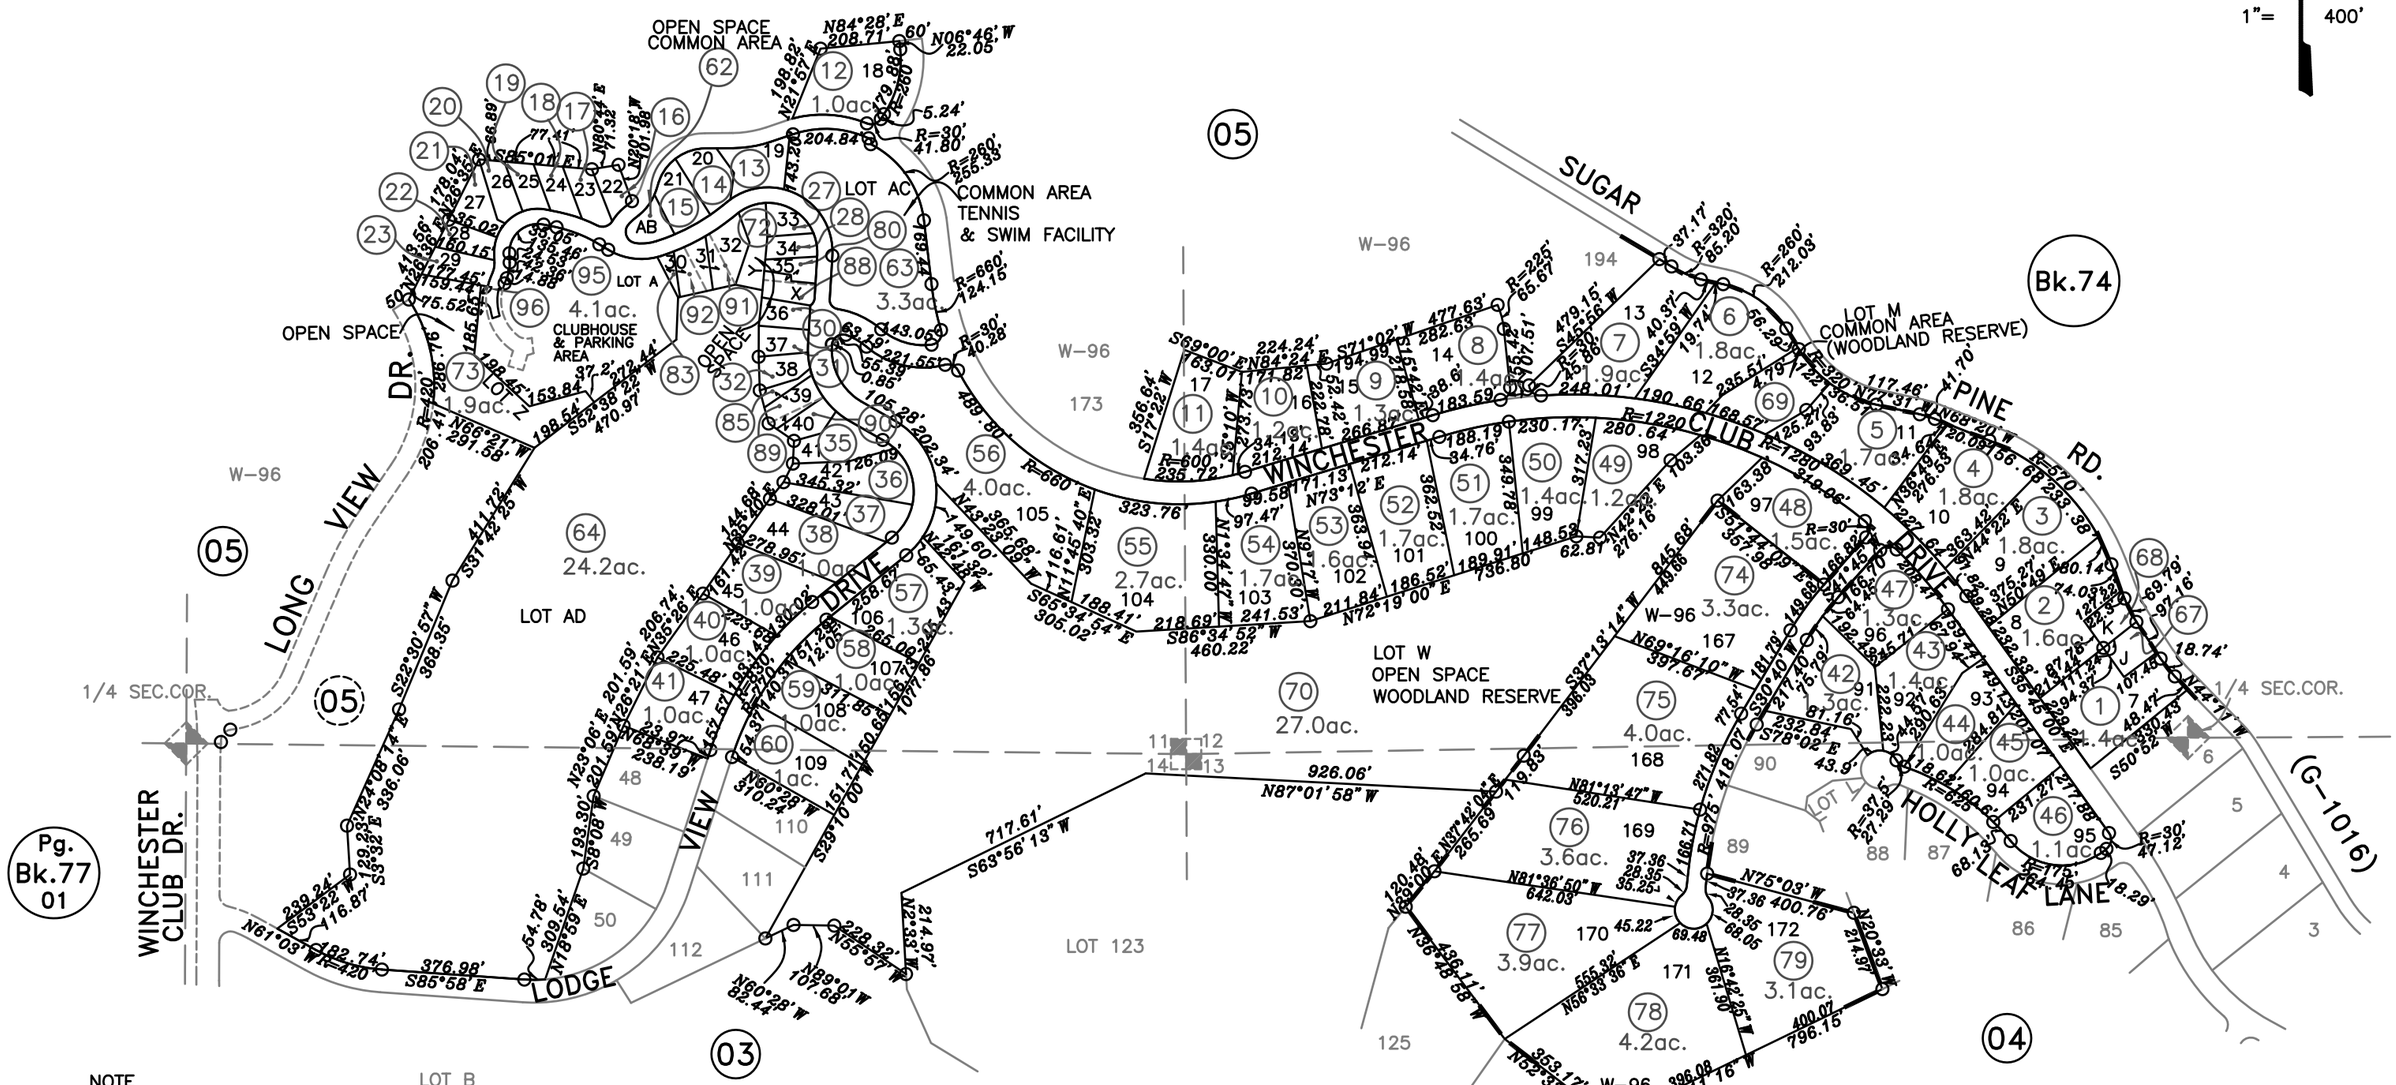

NOTE

All distances on curved lines are Length of curve measurements.

07-07-2014
06-13-2014
06-12-2014
04-22-2014
12-14-2007
04-07-2003
01-17-2003
04-24-2001
02-05-2000 SKS
Page Redrawn Electronically.
Formerly Por. 074-070-001 & 081-054-000
Por. 077-010-002 & 090-024-000

NOTE

This map was prepared for assessment purposes only, and is not intended to illustrate legal building sites or establish precedence over local ordinances. Official information concerning size or use of any parcel should be obtained from recorded documents and local governing agencies.

Assessor's Map Bk.58 Pg.02
County of Placer, Calif.

NOTE
Assessor's Block Numbers Shown in Ellipses.
Assessor's Parcel Numbers Shown in Circles.