T.17N., R.15E., M.D.B.&M.

Survey M.O.R. Bk. 3, Pg. 16
Survey M.O.R. Bk. 3, Pg. 104
Survey M.O.R. Bk. 8, Pg. 152
Survey M.O.R. Bk. 20, Pg. 158, #3056
Survey M.O.R. Bk. 10, Pg. 61
Parcel Map M.O.R. Bk. 29, Pg. 35,P-75606
Parcel M.O.R. Bk. 29, Pg. 53,P-75611

69-07

1"= 1200'

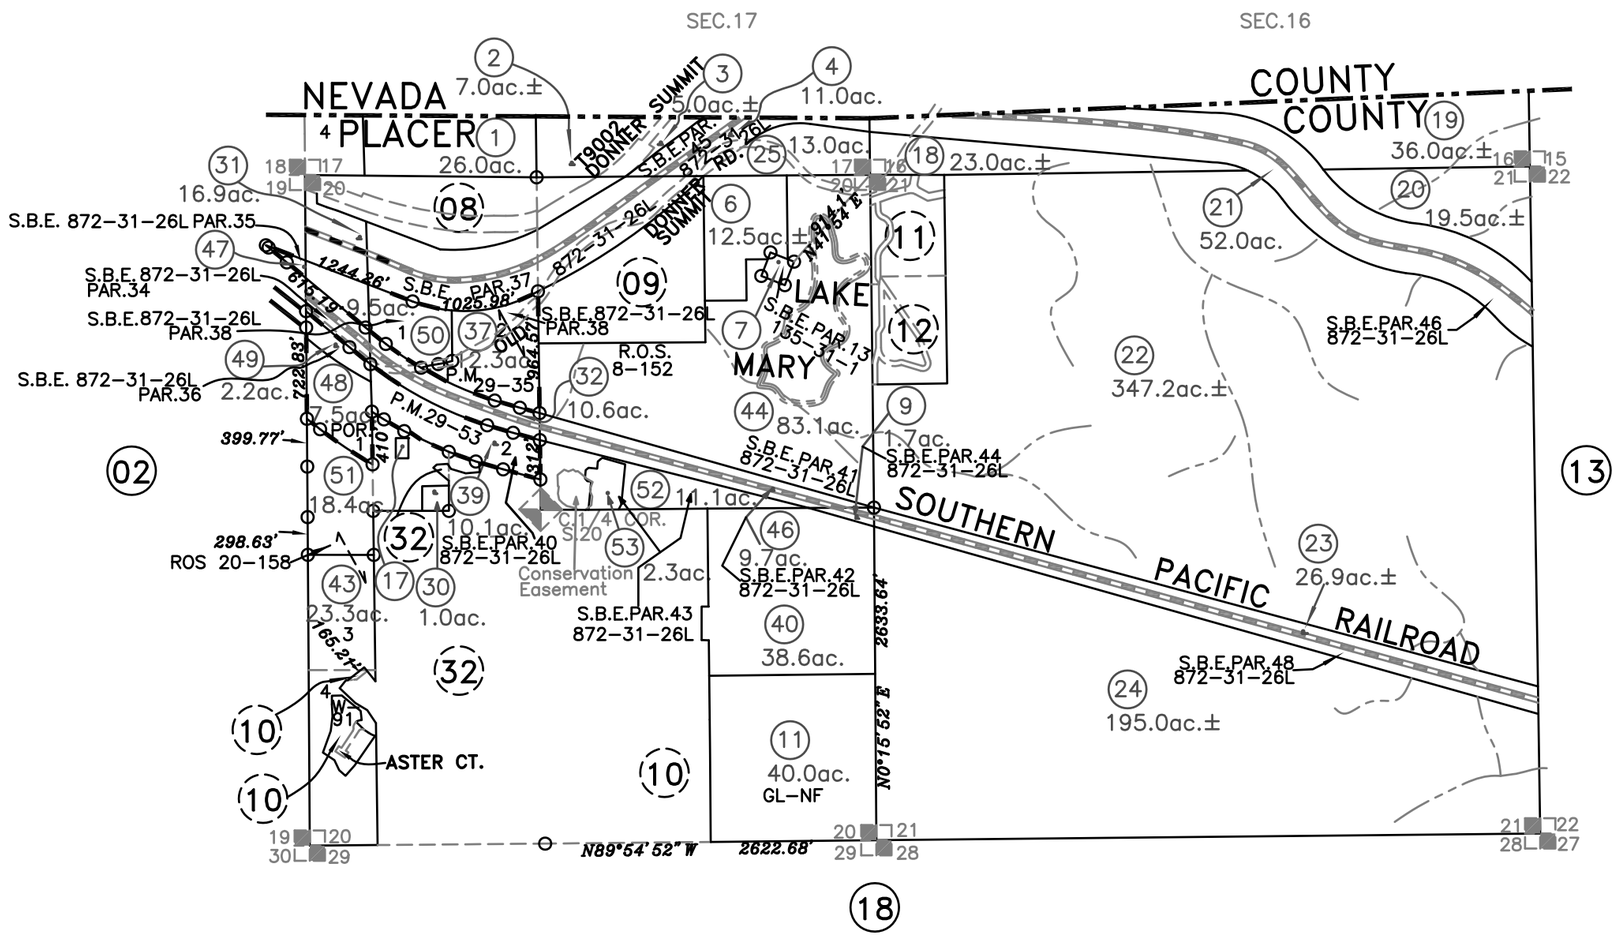

10-06-2015
09-08-2011
04-30-2001
03-26-2001
01-04-2001
10-30-2000 JAC
Page Redrawn Per BaseMap Information

NOTE
All distances on curved lines are chord measurements.

NOTE
This map was prepared for assessment purposes only, and is not intended to illustrate legal building sites or establish precedence over local ordinances. Official information concerning size or use of any parcel should be obtained from recorded documents and local governing agencies.

Assessor's Map Bk.69 Pg.07
County of Placer, Calif.

NOTE
Assessor's Block Numbers Shown in Ellipses.
Assessor's Parcel Numbers Shown in Circles.