POR. S.W.1/4 SEC.21, T.14N., R.9E., M.D.B.&M.

71-14

083-052

Survey M.O.R. Bk. 7, Pg. 1
Parcel M.O.R. Bk. 20 Pg. 34, P-74228
Eden View Estates, Tr. #788, M.O.R. Bk. V, Pg. 23
Survey M.O.R. Bk. 16, Pg. 100, #2253

Survey M.O.R. Bk. 14, Pg. 56
Parcel M.O.R. Bk. 23, Pg. 155
Parcel M.O.R. Bk. 31 Pg. 42, P-75929
Survey M.O.R. Bk. 22, Pg. 100

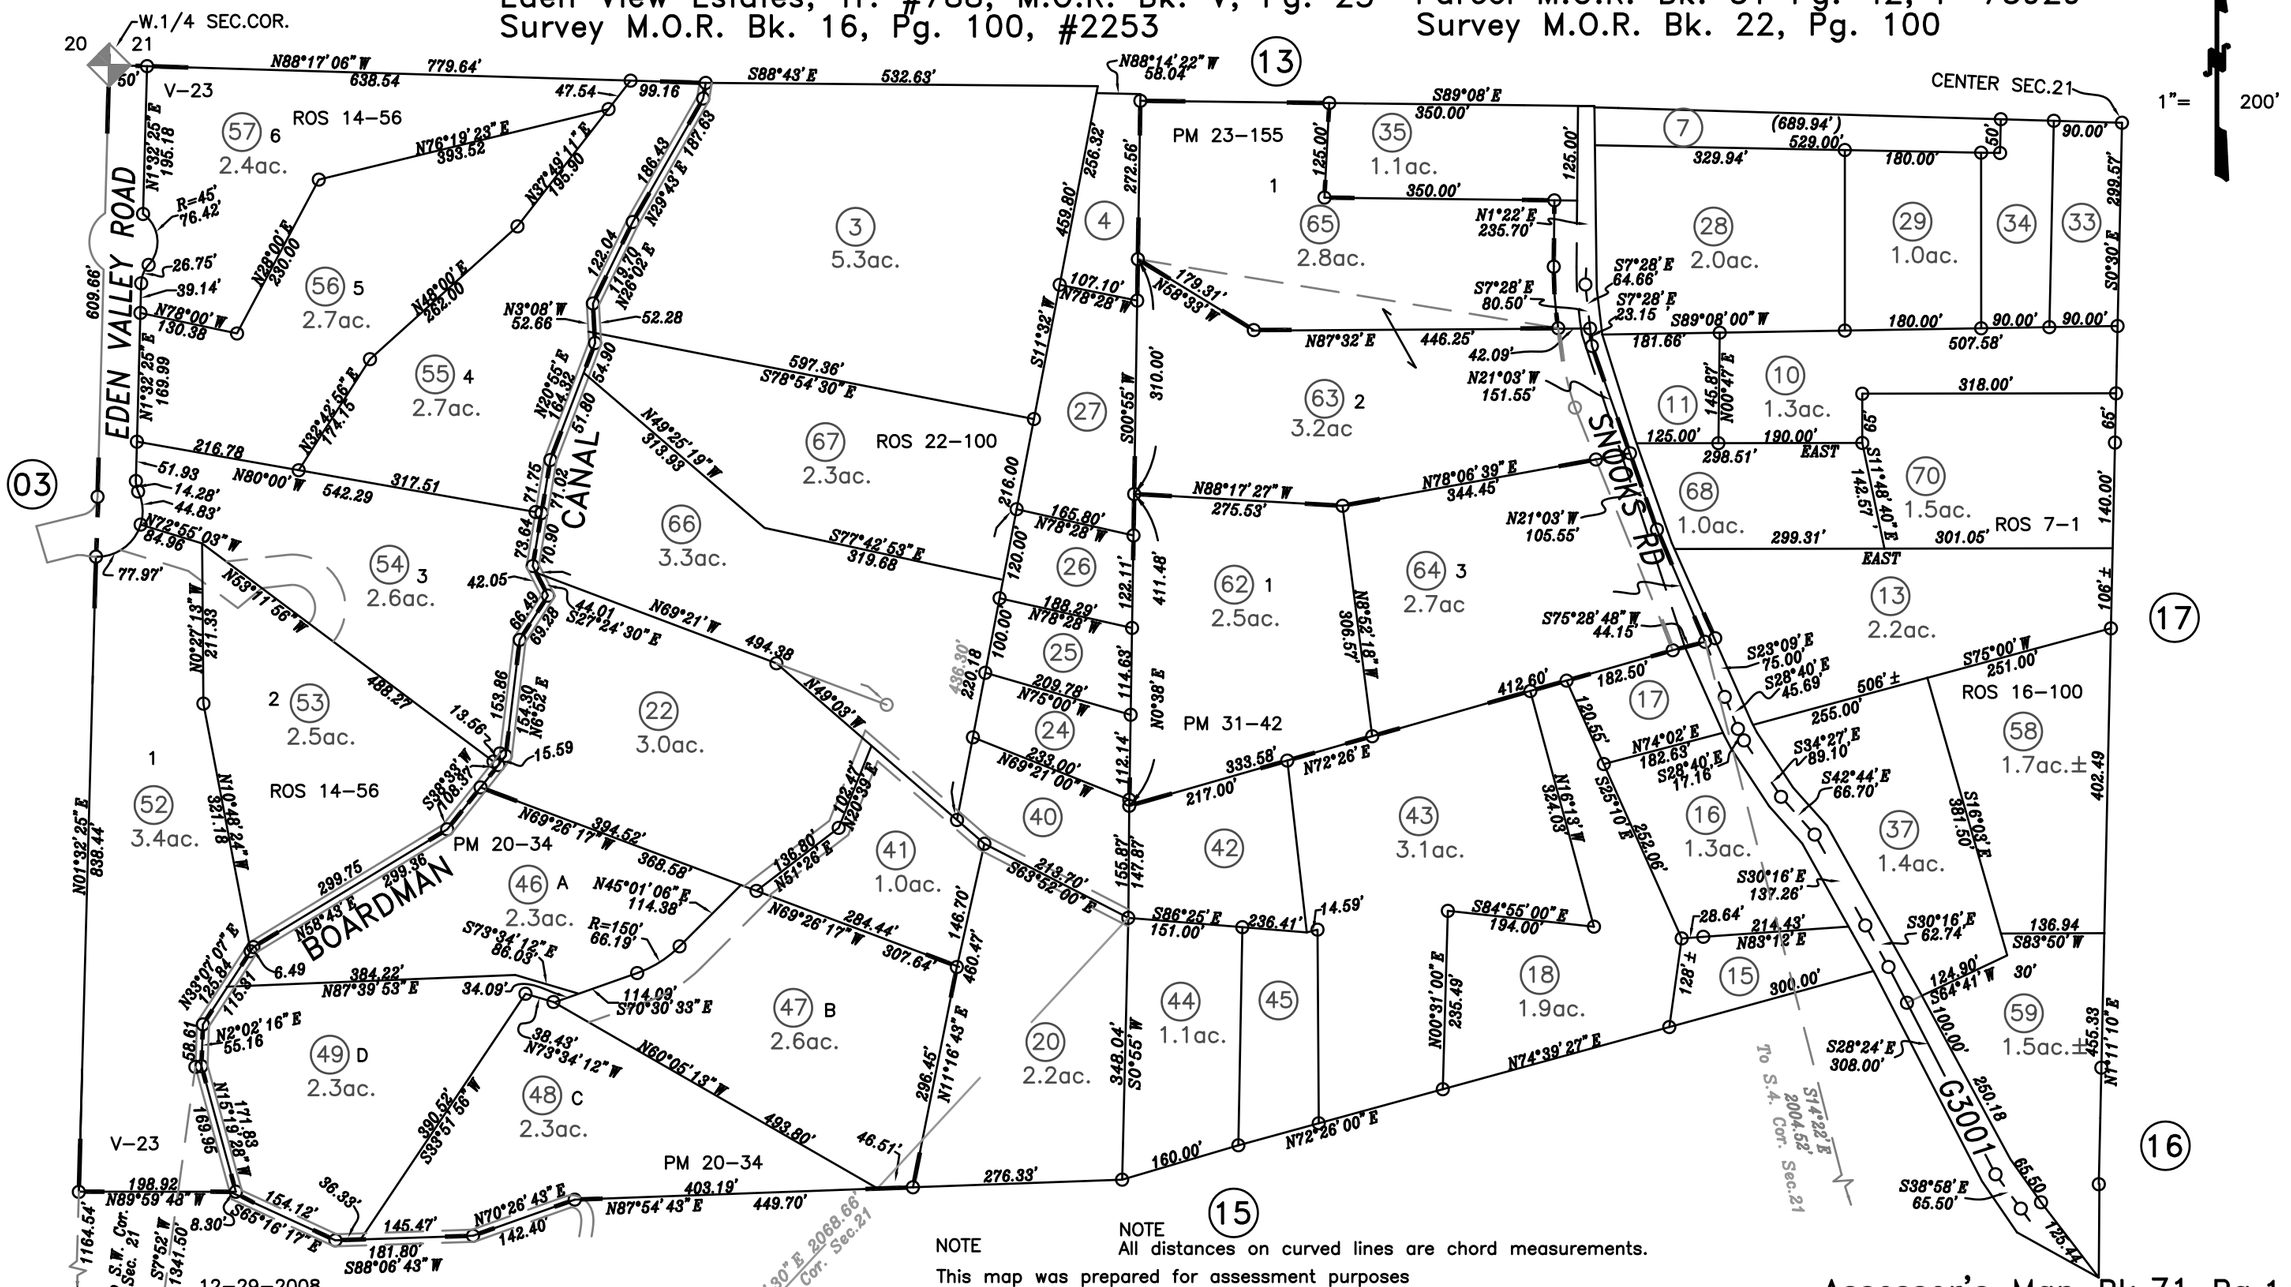

06-13-2003
05-21-2003
03-26-2002
08-16-99 CAA
Page Redrawn Per Basemap Information

12-29-2008
12-24-2008
08-26-2003
10-17-2005

NOTE
This map was prepared for assessment purposes only, and is not intended to illustrate legal building sites or establish precedence over local ordinances. Official information concerning size or use of any parcel should be obtained from recorded documents and local governing agencies.

NOTE
All distances on curved lines are chord measurements.

Assessor's Map Bk.71 Pg.14
County of Placer, Calif.

NOTE
Assessor's Block Numbers Shown in Ellipses.
Assessor's Parcel Numbers Shown in Circles.