POR. S.1/2, SW 1/2 SEC. 27, T. 14 N., R. 9 E M.D.B.&M.

Sweetser & Alsip Tr. M.O.R. Bk. A., Pg.44
Survey M.O.R. Bk.4, Pg.97
Survey M.O.R. Bk.5, Pg.22
Survey M.O.R. Bk.5, Pg.111
Survey M.O.R. Bk.5, Pg.135
Survey M.O.R. Bk.16, Pg.79, #2266
Survey M.O.R. Bk.7, Pg.151
Parcel M.O.R. Bk.18, Pg. 18, P-73604
Survey M.O.R. Bk.9, Pg.64, No.1001
Survey M.O.R. Bk.18, Pg.38 #2583

72-22

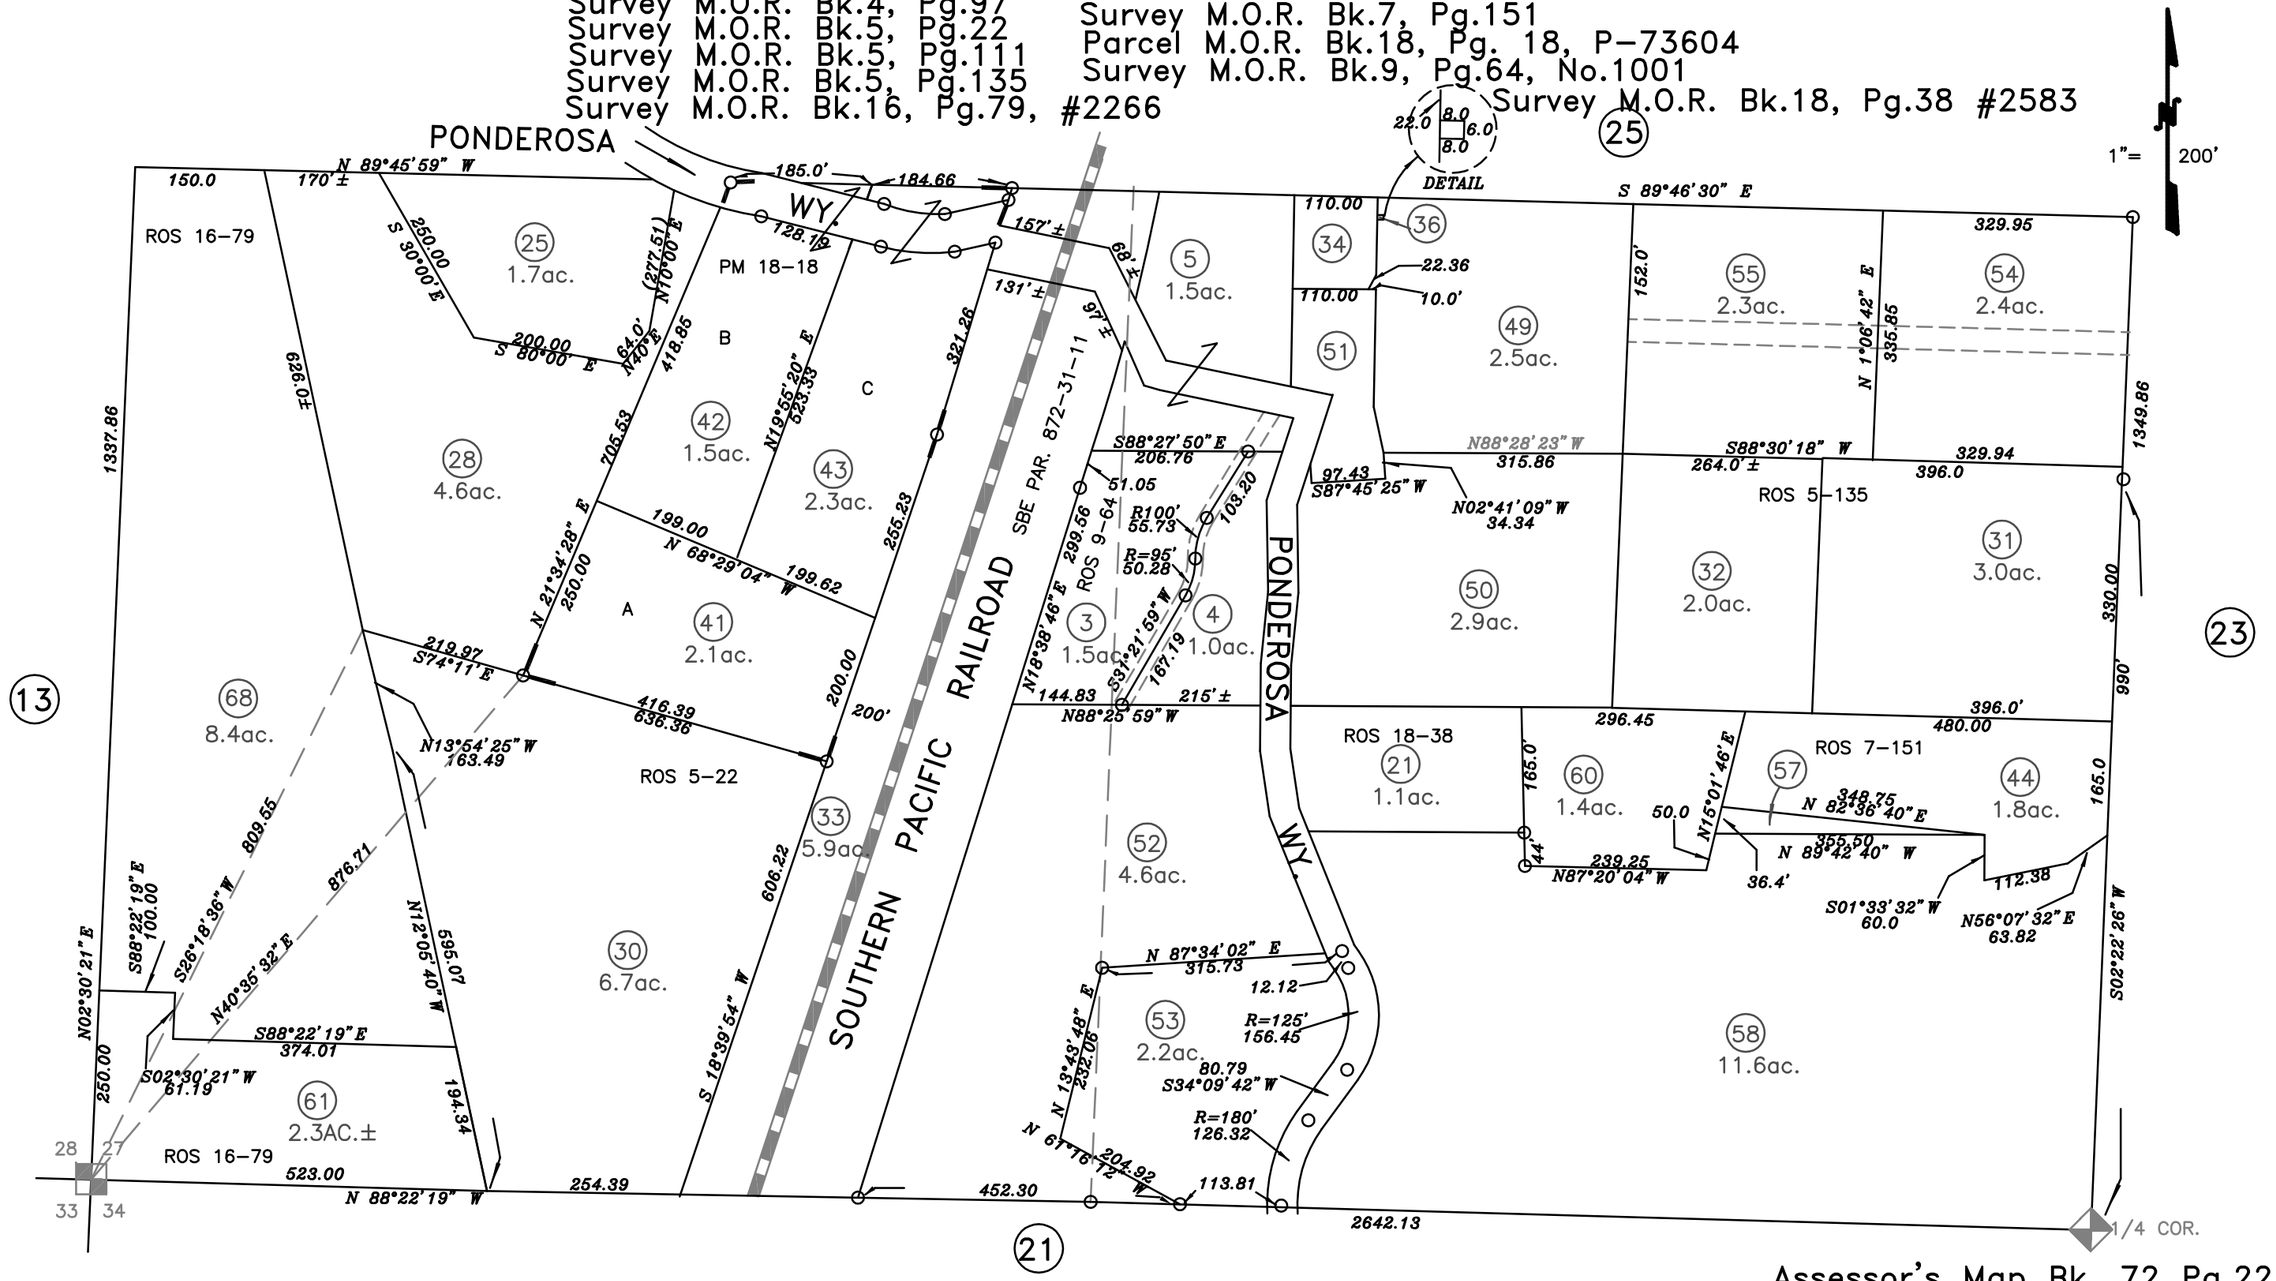

Assessor's Map Bk. 72 Pg.22
County of Placer, Calif.

07-20-2011
09-15-2005
01-31-2005
04-11-2000
02-08-2000 BMJ
Page Redrawn Per Basemap Information

NOTE
All distances on curved lines are chord measurements.

NOTE
This map was prepared for assessment purposes only, and is not intended to illustrate legal building sites or establish precedence over local ordinances. Official information concerning size or use of any parcel should be obtained from recorded documents and local governing agencies.

NOTE
Assessor's Block Numbers Shown in Ellipses.
Assessor's Parcel Numbers Shown in Circles.