N.1/2 S.W.1/4 SEC.27, T.14N., R.9E., M.D.B.&M.

Sweetser & Alsip Tract M.O.R. Bk.A, Pg.44
Survey M.O.R. Bk.4, Pg.97
Parcel M.O.R. Bk.8, Pg.14
Parcel M.O.R. Bk.18, Pg.24, 73607
Parcel M.O.R. Bk.27, Pg.115, P–75341
Parcel M.O.R. Bk.24, Pg.30, 74648
Parcel M.O.R. Bk.24, Pg.91, 73607
Parcel M.O.R. Bk.25, Pg.12, P–75085
Parcel M.O.R. Bk.25, Pg.61, P–75004
Parcel M.O.R. Bk.27, Pg.11, P–75379

1"= 200'

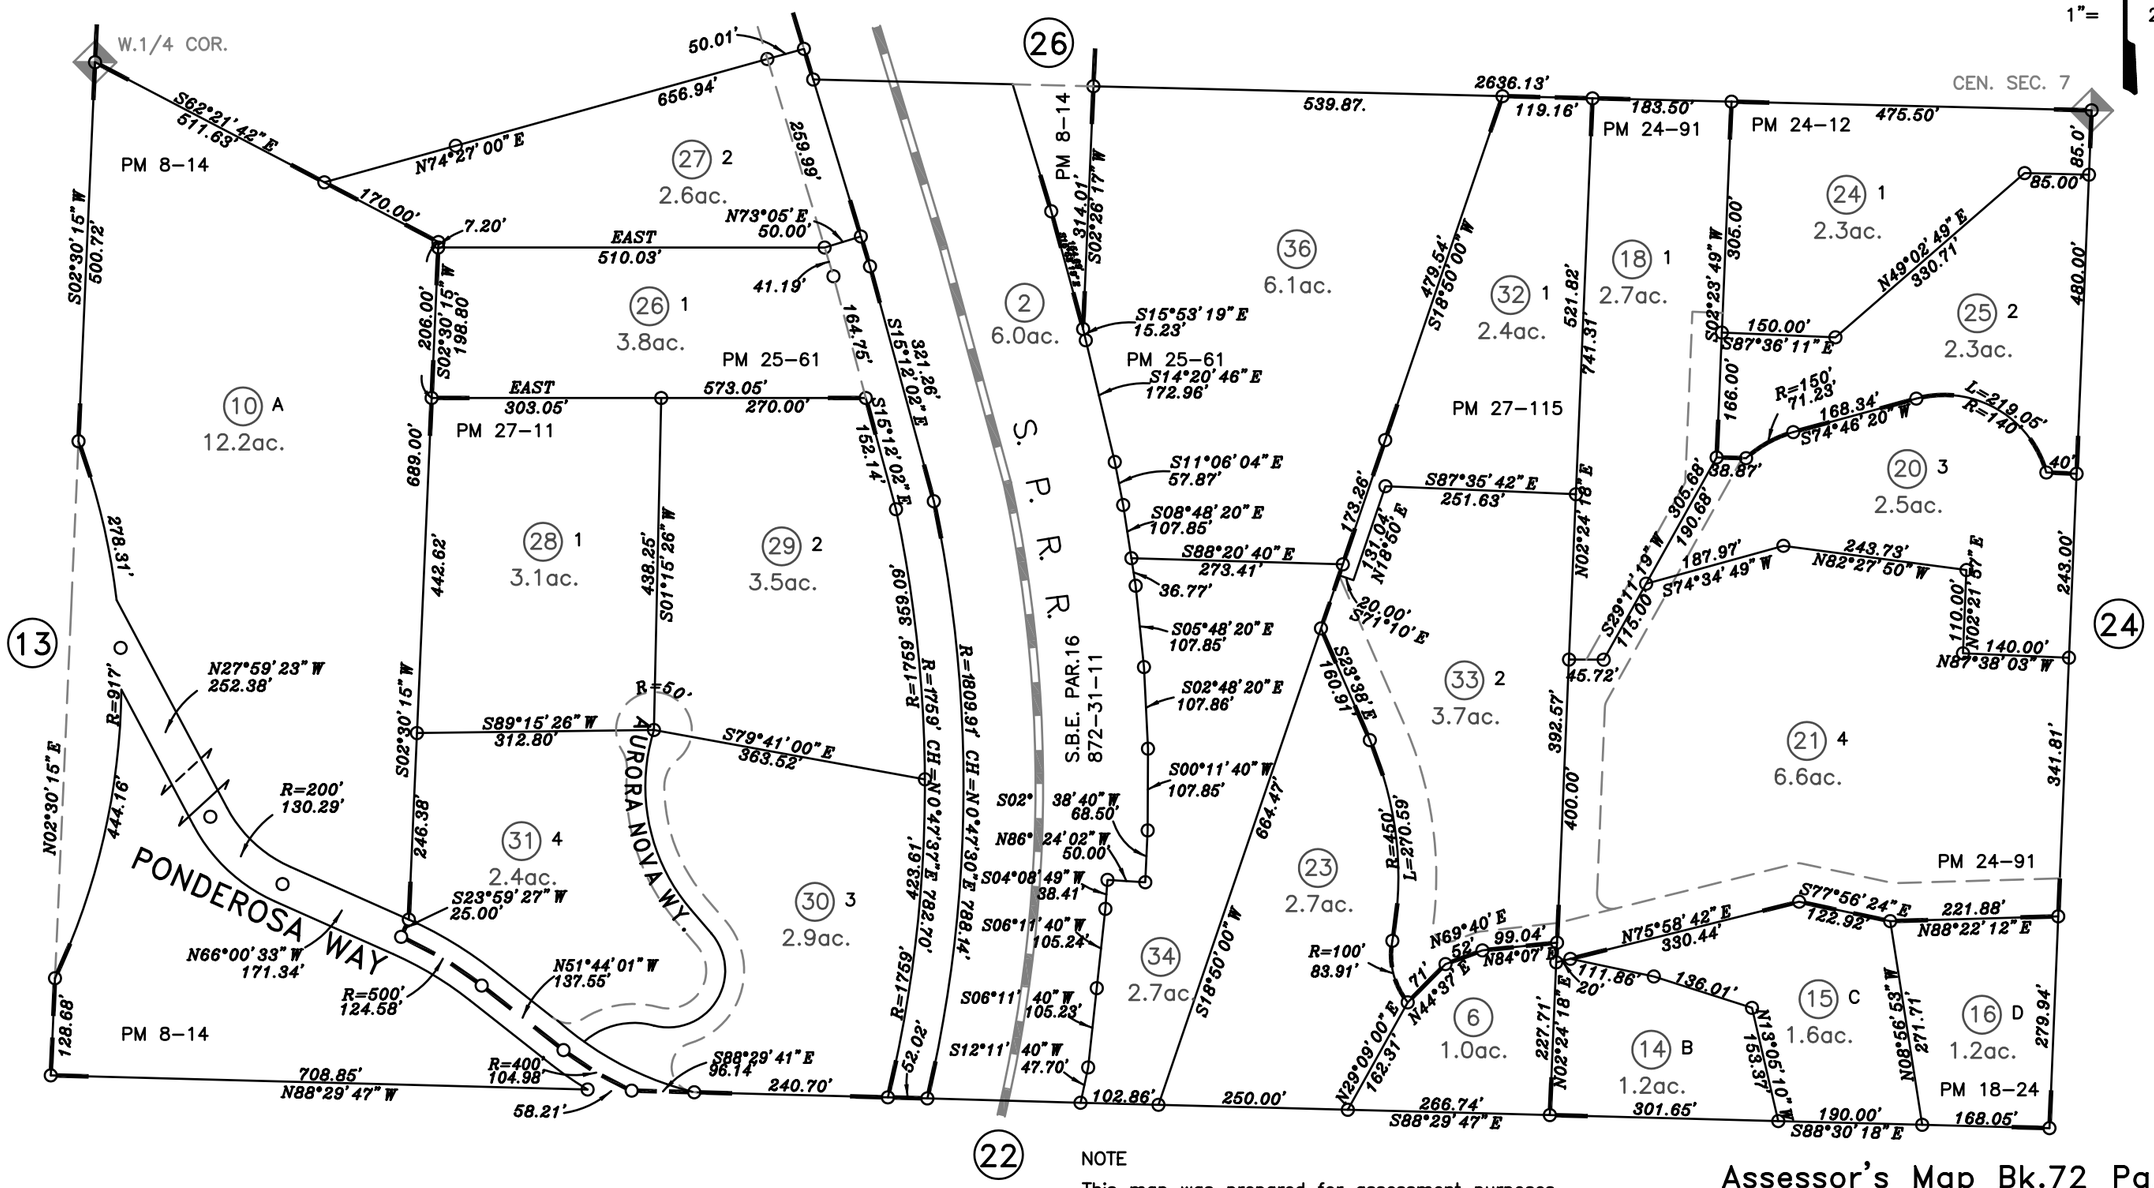

NOTE
This map was prepared for assessment purposes only, and is not intended to illustrate legal building sites or establish precedence over local ordinances. Official information concerning size or use of any parcel should be obtained from recorded documents and local governing agencies.

Assessor's Map Bk.72 Pg.25
County of Placer, Calif.

05–12–2006 RNP/GHM
Page Redrawn Per BaseMap Information.

NOTE
All distances on curved lines are chord measurements.

NOTE
Assessor's Block Numbers Shown in Ellipses.
Assessor's Parcel Numbers Shown in Circles.