POR. S.1/2 SEC. 1, T.13N., R.8E. & POR S.W. 1/4 SEC. 6 T.13N., R.9E., M.D.B.&M.

Survey M.O.R. Bk.3, Pg.33 Parcel M.O.R. Bk.14, Pg.143, P-73124

Bk.73 74-20

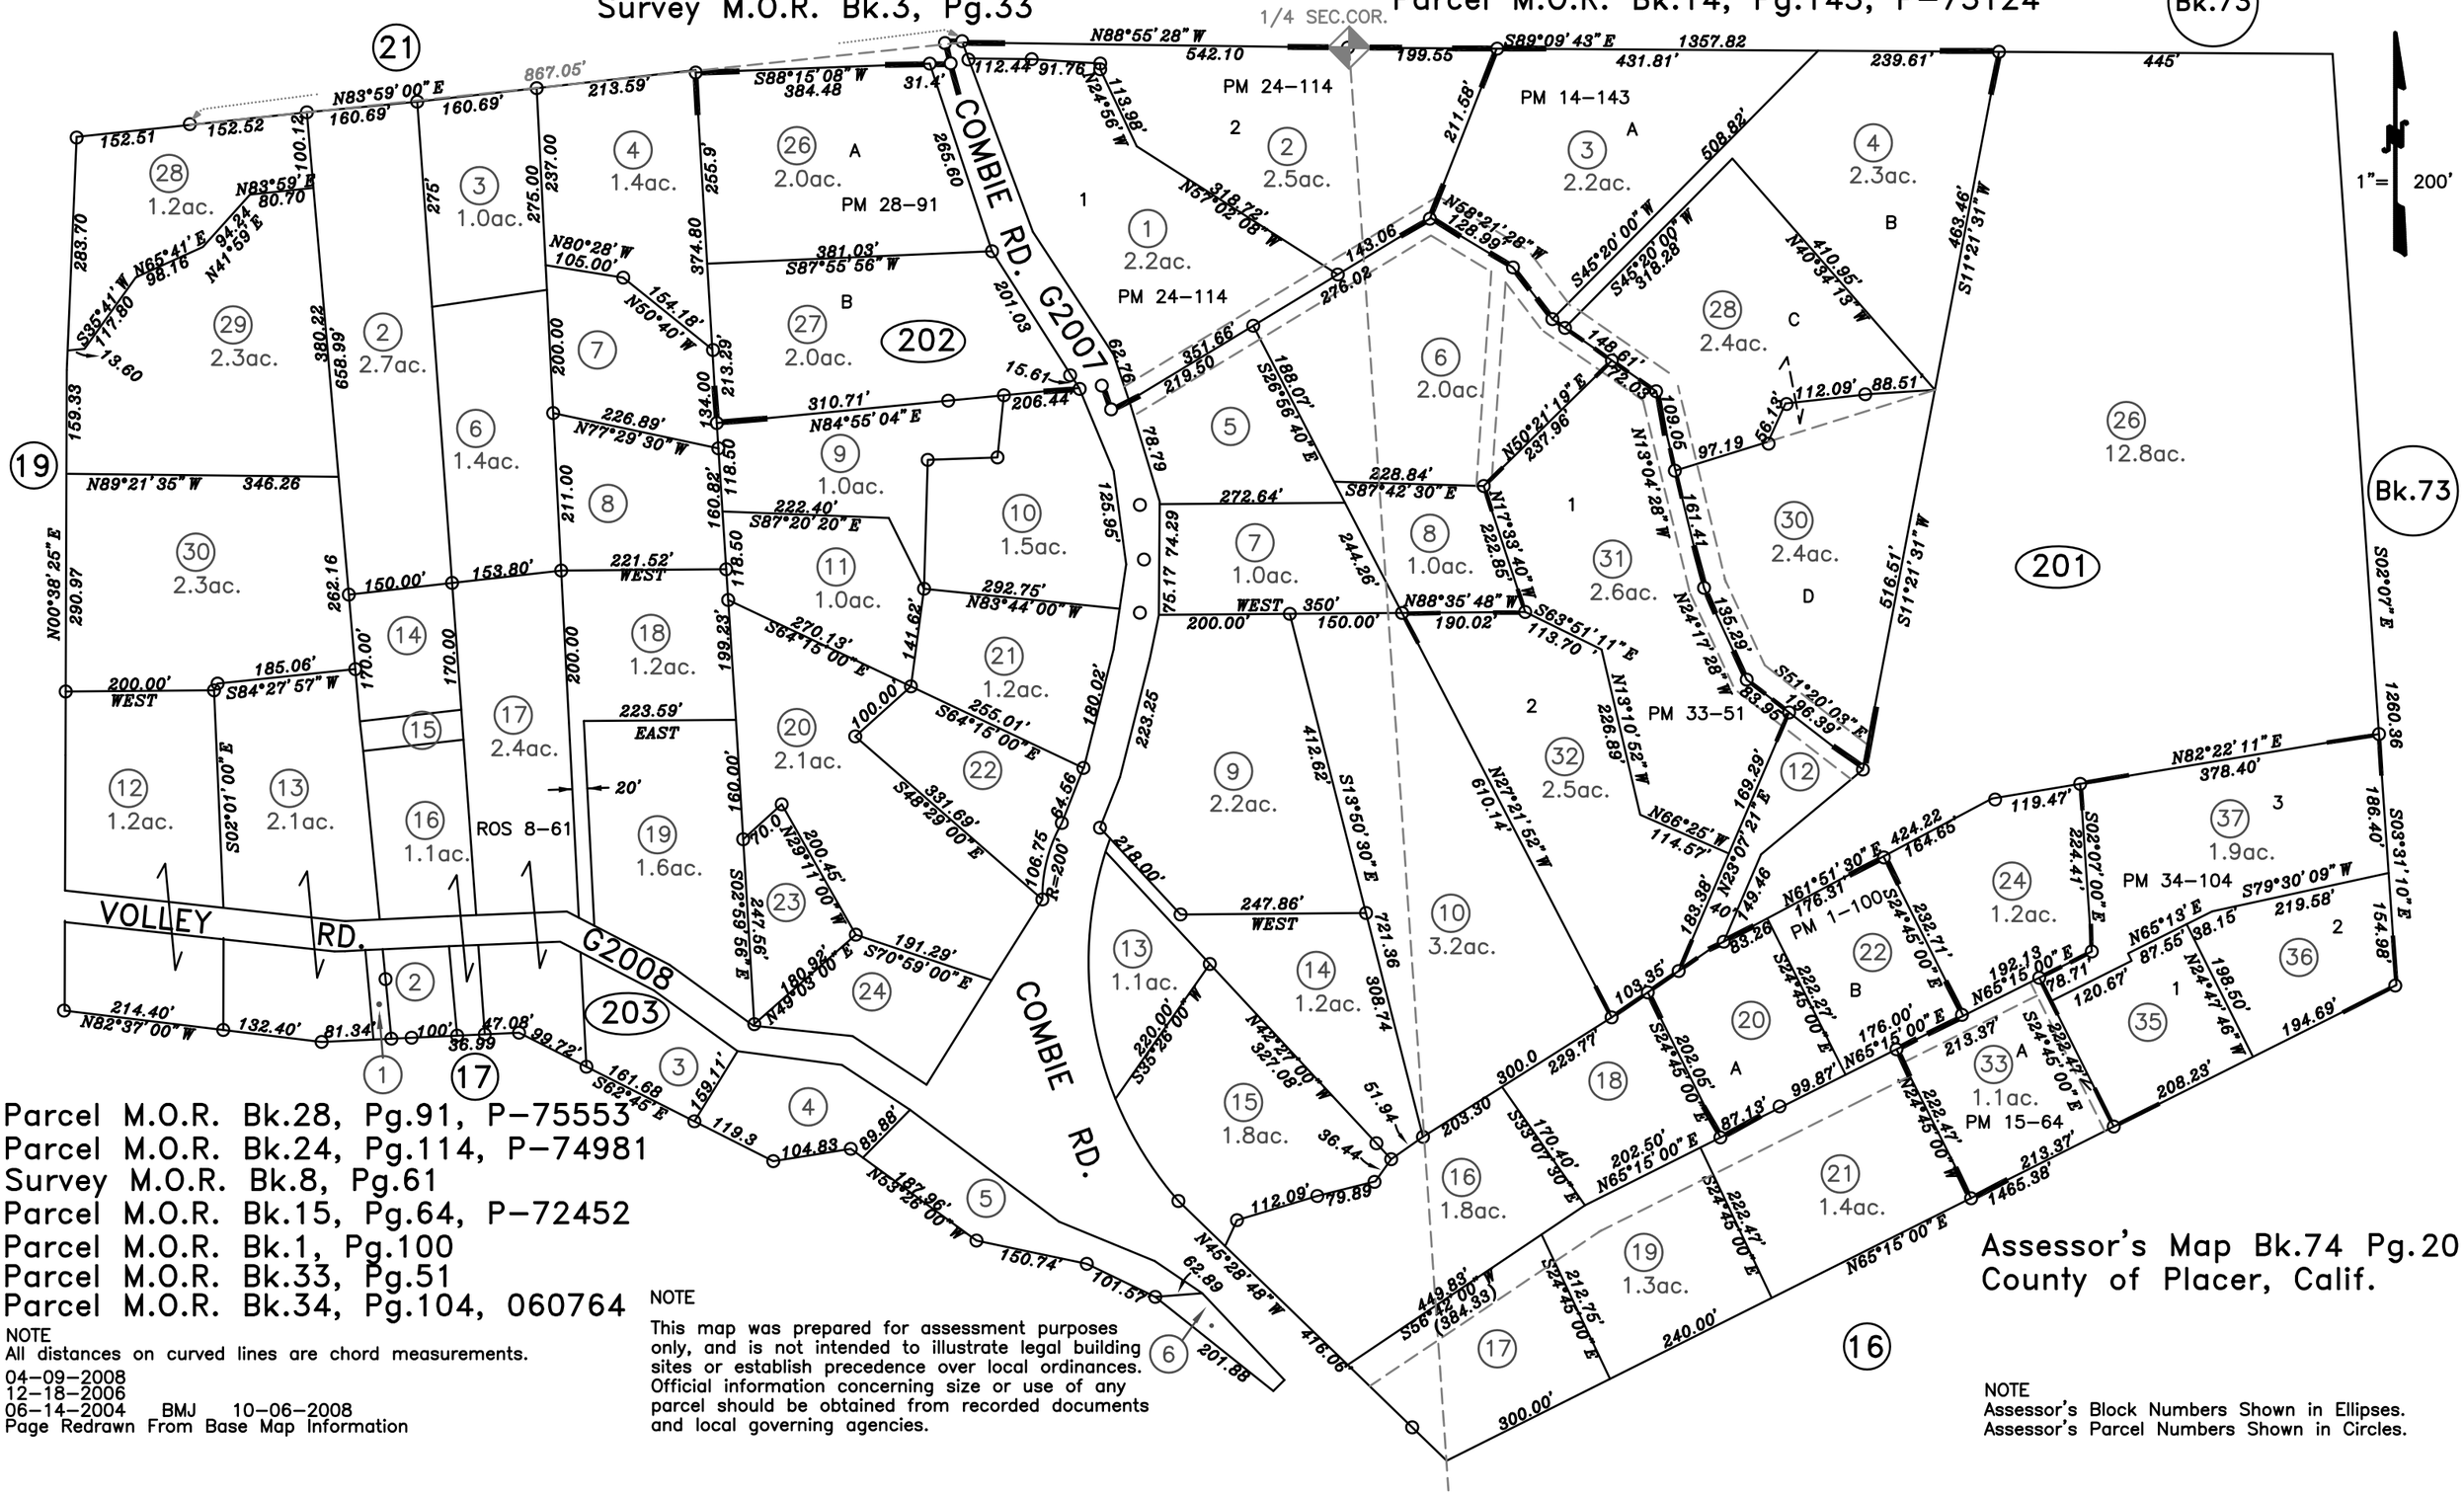

Parcel M.O.R. Bk.28, Pg.91, P-75553
Parcel M.O.R. Bk.24, Pg.114, P-74981
Survey M.O.R. Bk.8, Pg.61
Parcel M.O.R. Bk.15, Pg.64, P-72452
Parcel M.O.R. Bk.1, Pg.100
Parcel M.O.R. Bk.33, Pg.51
Parcel M.O.R. Bk.34, Pg.104, 060764

NOTE
All distances on curved lines are chord measurements.

04-09-2008
12-18-2006
06-14-2004 BMJ 10-06-2008
Page Redrawn From Base Map Information

NOTE
This map was prepared for assessment purposes only, and is not intended to illustrate legal building sites or establish precedence over local ordinances. Official information concerning size or use of any parcel should be obtained from recorded documents and local governing agencies.

Assessor's Map Bk.74 Pg.20
County of Placer, Calif.

NOTE
Assessor's Block Numbers Shown in Ellipses.
Assessor's Parcel Numbers Shown in Circles.