POR. S.1/2 S.W.1/4 S.E.1/4 SEC.7, T.14N., R.17E., M.D.B.&M.

98–16

Parcel M.O.R. Bk.16,Pg.59, 73623
Survey M.O.R. Bk.13,Pg.133
Survey M.O.R. Bk.13,Pg.63
Survey M.O.R. Bk.16,Pg.132, No.2311
Kailua Park Subd. No.4, M.O.R. Bk.D,Pg.52
Kailua Park Subd. No.1, M.O.R. Bk.D,Pg.51A
Parcel M.O.R. Bk. 34, Pg. 52, DPM 20070034
Survey M.O.R. Bk.20, Pg.10, No.2920

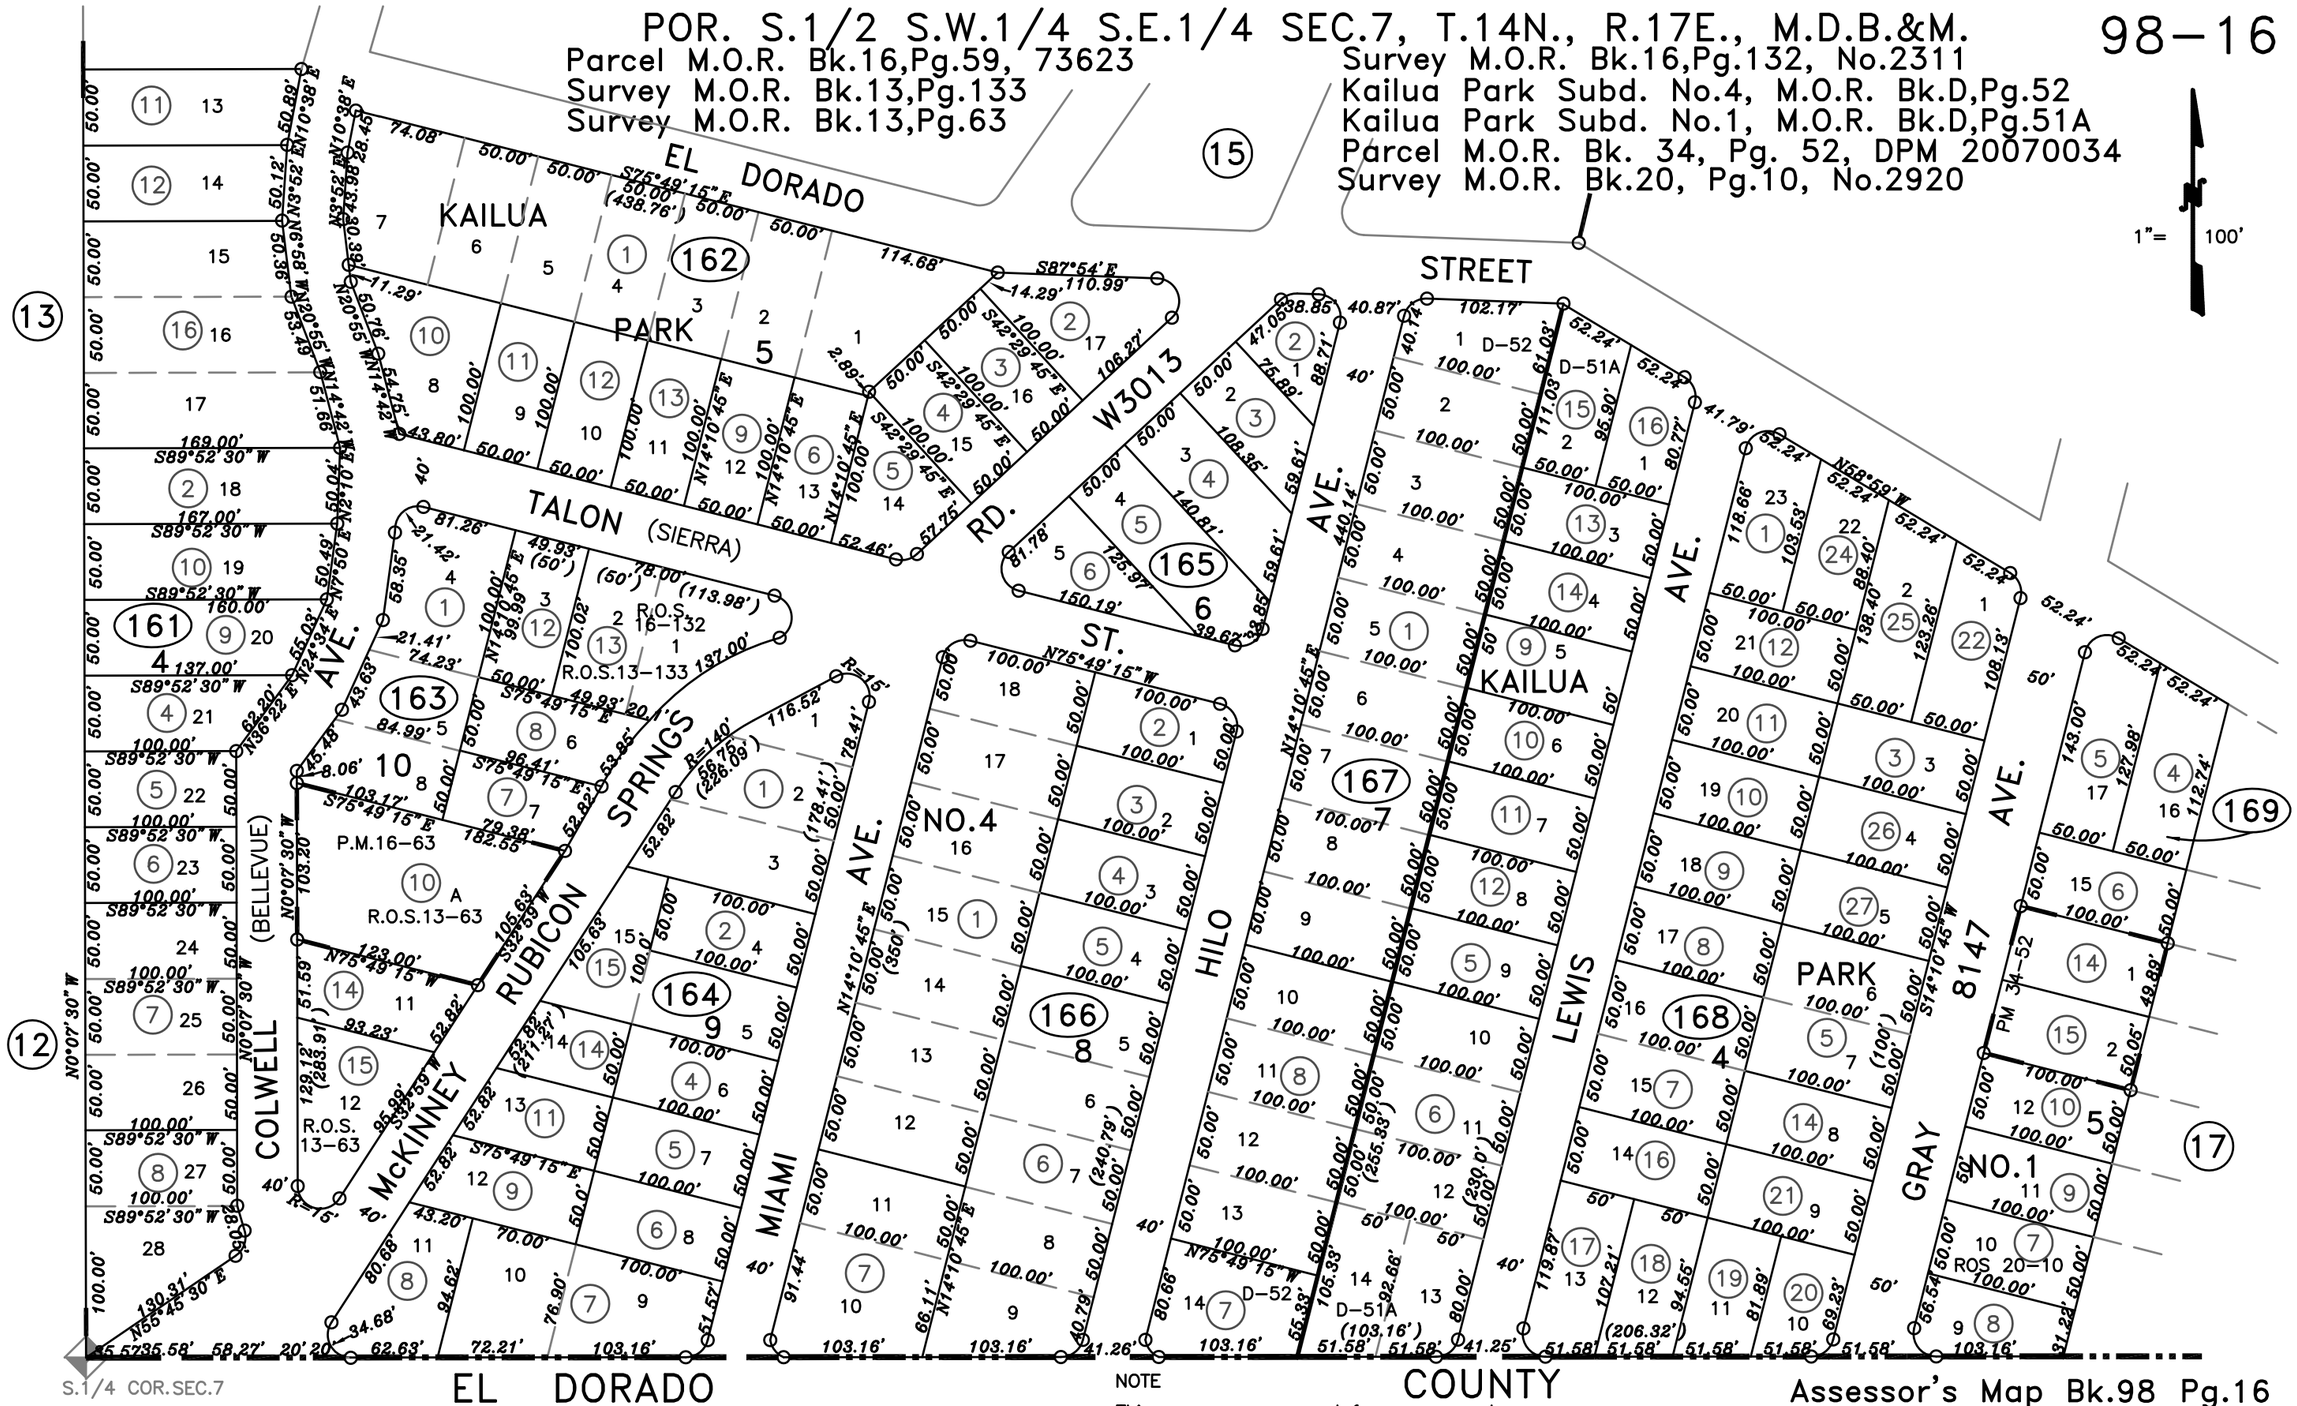

02–27–2008
11–27–2006
09–19–2005
06–27–2005
09–28–2004
04–16–2002 JAC
Page Redrawn Per BaseMap Information

NOTE
All distances on curved lines are chord measurements.

NOTE
This map was prepared for assessment purposes only, and is not intended to illustrate legal building sites or establish precedence over local ordinances. Official information concerning size or use of any parcel should be obtained from recorded documents and local governing agencies.

Assessor's Map Bk.98 Pg.16
County of Placer, Calif.

NOTE
Assessor's Block Numbers Shown in Ellipses.
Assessor's Parcel Numbers Shown in Circles.