POR. N1/2 SEC.14, T.16N., R.17E., M.D.B.&M.

117–06

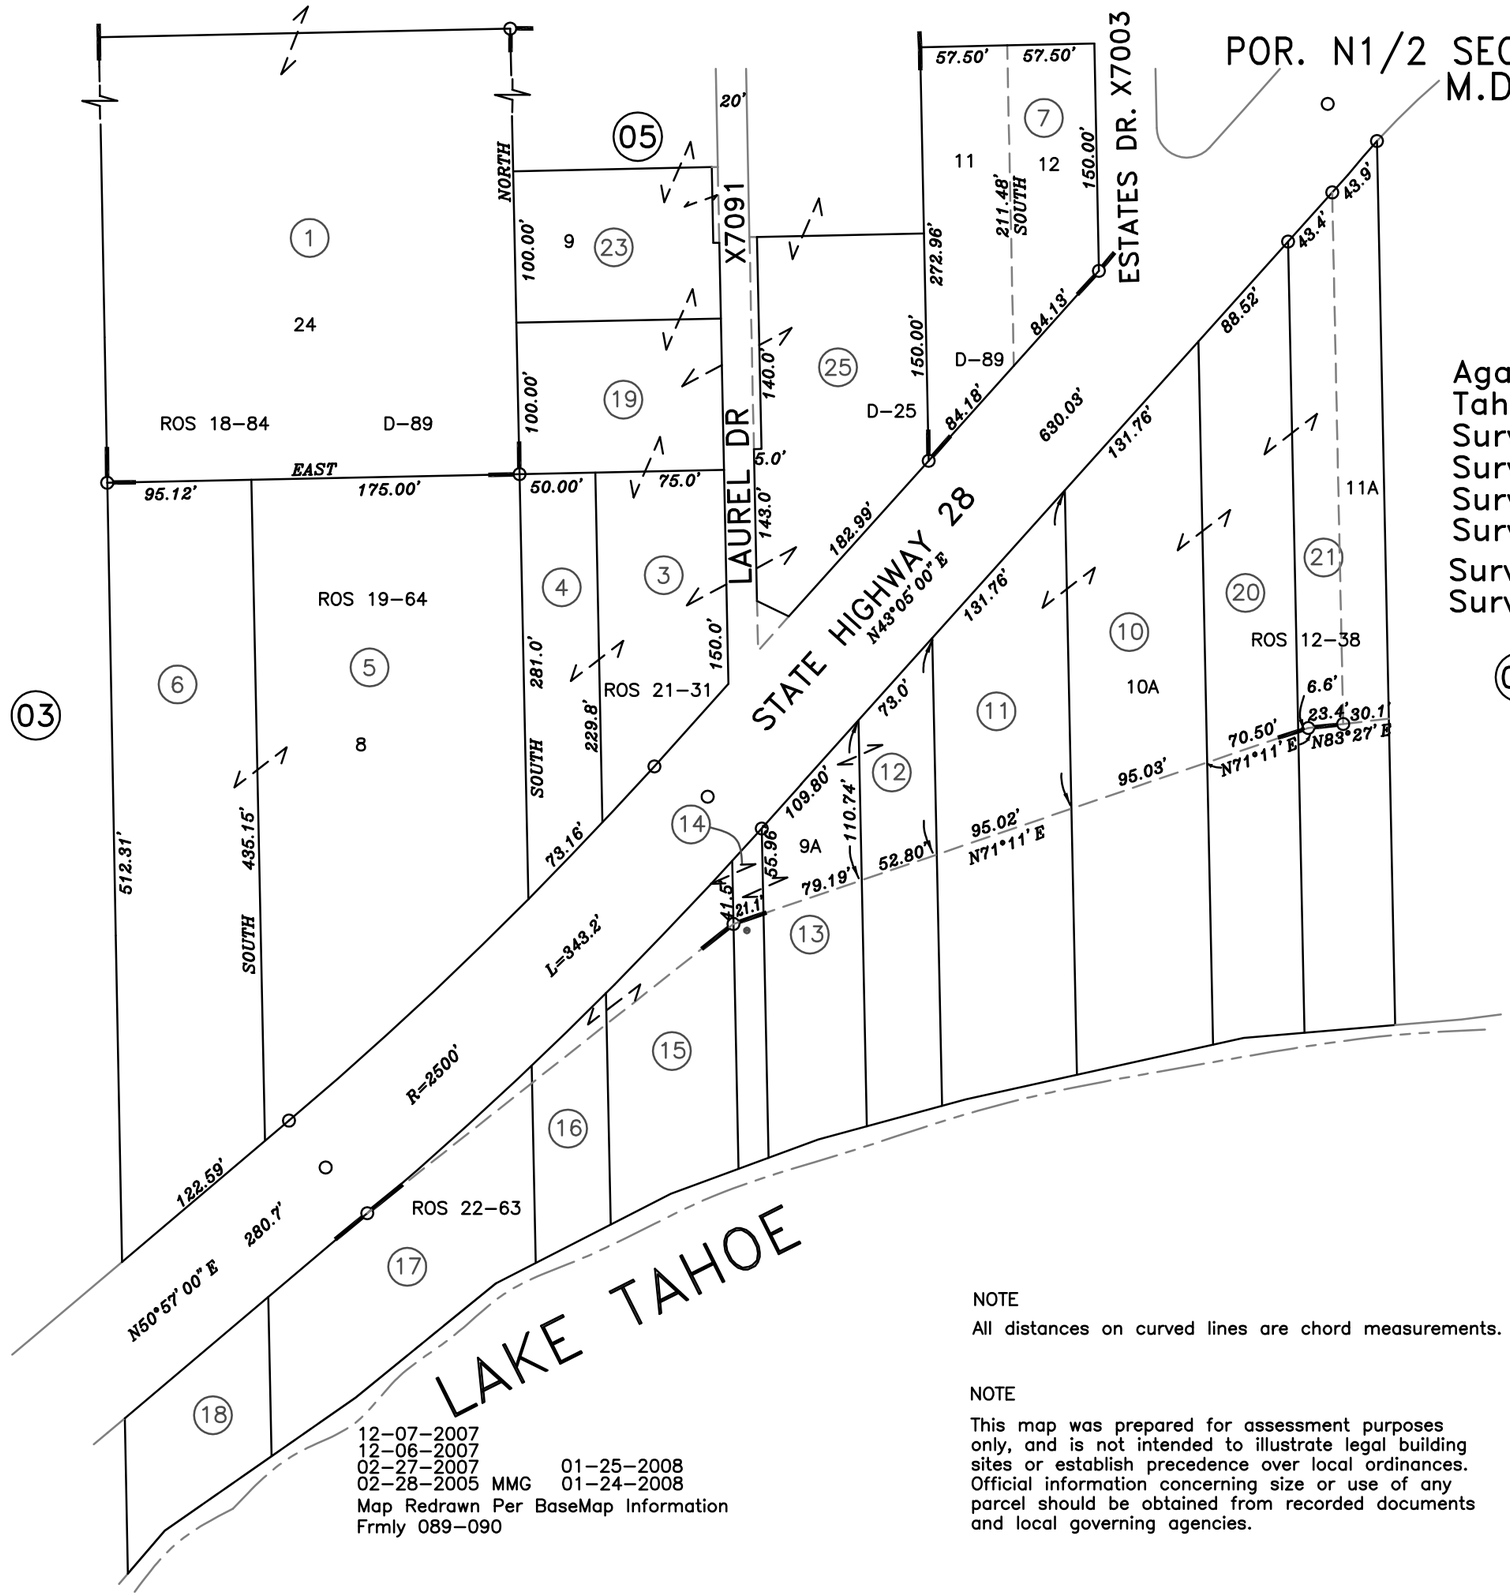

1"= 100'

Agate Bay M.O.R. Bk. D, Pg. 25
Tahoe Est. Unit 1 M.O.R. Bk.D, Pg. 89
Survey M.O.R. Bk.2, Pg.71
Survey M.O.R. Bk.12, Pg.38
Survey M.O.R. Bk. 18, Pg. 84, No. 2640
Survey M.O.R. Bk. 19, Pg. 64, No. 2766
Survey M.O.R. Bk. 21, Pg. 31, No. 3101
Survey M.O.R. Bk. 22, Pg. 63, No. 3292

12–07–2007
12–06–2007
02–27–2007 01–25–2008
02–28–2005 MMG 01–24–2008
Map Redrawn Per BaseMap Information
Frmly 089–090

NOTE
All distances on curved lines are chord measurements.

NOTE
This map was prepared for assessment purposes only, and is not intended to illustrate legal building sites or establish precedence over local ordinances. Official information concerning size or use of any parcel should be obtained from recorded documents and local governing agencies.

Assessor's Map Bk.117Pg.06
County of Placer, Calif.

NOTE
Assessor's Block Numbers Shown in Ellipses.
Assessor's Parcel Numbers Shown in Circles.