POR.S.1/2 N.E.1/4 SEC.14, T.10N., R.6E., M.D.B.&M.

471-07

Livoti Tract M.O.R. Bk. E, Pg.5
Survey M.O.R. Bk.10, Pg.7, No.1112
Parcel M.O.R. Bk.22, Pg.93, P-74586
Parcel M.O.R. Bk.22, Pg.149, P-74658
Parcel M.O.R. Bk.35, Pg.27, DPM 20050338

Survey M.O.R. Bk.17, Pg.4, No.2353
Parcel M.O.R. Bk.31, Pg.74, P-75836
Parcel M.O.R. Bk.32, Pg.108, DPM20040015
Survey M.O.R. Bk.19, Pg.10, No.2730

1"= 100'

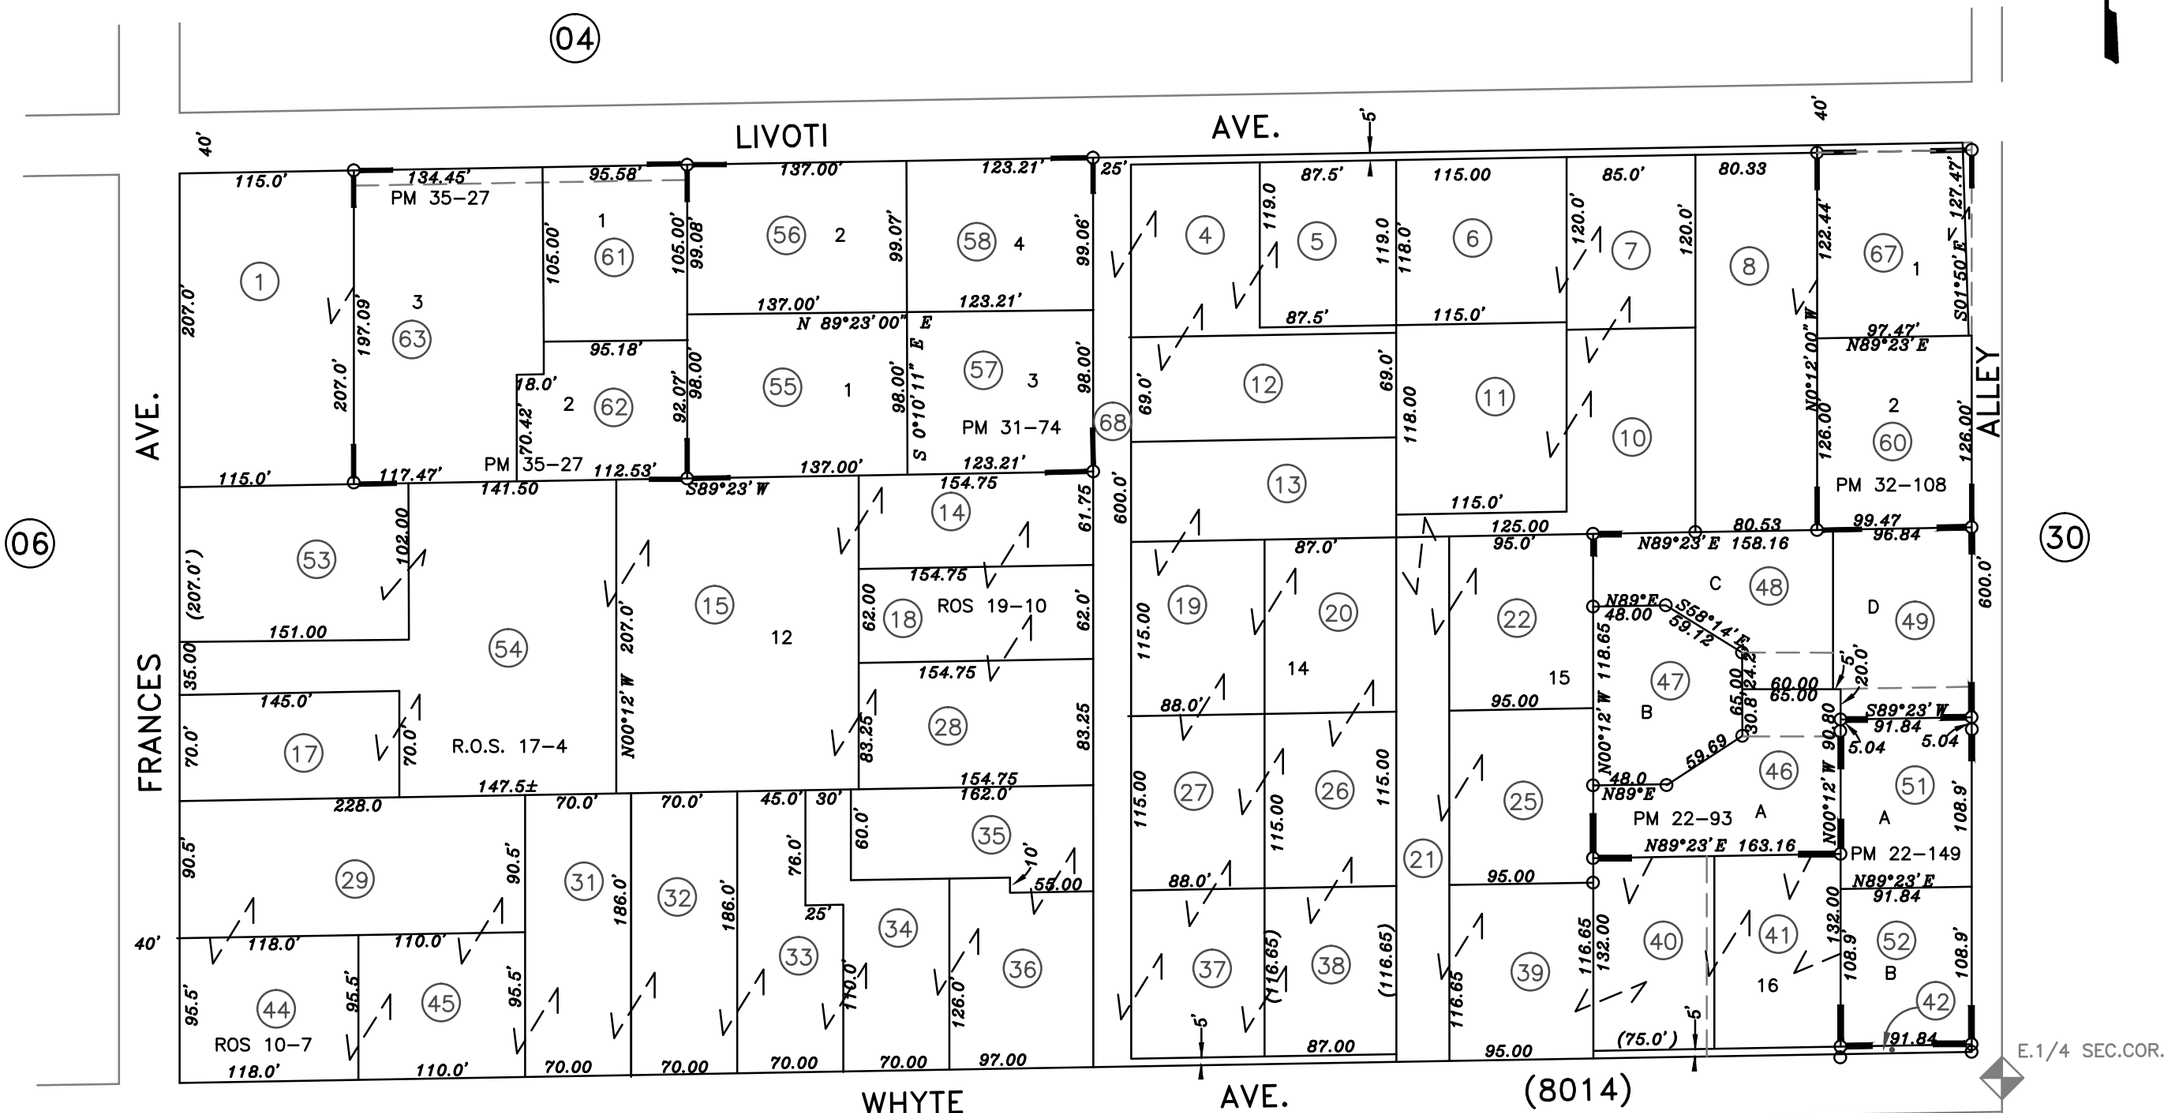

08-29-2012
08-28-2012
08-24-2012
12-08-2011
11-22-2005
01-21-2004
09-19-2001 BMJ
Page Redrawn Electronically

NOTE
This map was prepared for assessment purposes only, and is not intended to illustrate legal building sites or establish precedence over local ordinances. Official information concerning size or use of any parcel should be obtained from recorded documents and local governing agencies.

NOTE
All distances on curved lines are chord measurements.

Assessor's Map Bk.471 Pg.07
County of Placer, Calif.

NOTE
Assessor's Block Numbers Shown in Ellipses.
Assessor's Parcel Numbers Shown in Circles.