S. 1/2 & POR. N. 1/2 SEC. 8, T.12N., R.7E., M.D.B. & M.

Survey M.O.R. Bk. 14, Pg. 74
Survey M.O.R. Bk. 11, Pg. 99, 1380
Parcel M.O.R. Bk. 21, Pg. 101, 74254
Survey M.O.R. Bk.16,Pg.77, No.2138

Parcel M.O.R. Bk. 13, Pg. 33, 73042
Survey M.O.R. Bk. 6, Pg. 133
Survey M.O.R. Bk. 5, Pg. 32, 101, 157
Survey M.O.R. Bk. 19, Pg. 134, #2887

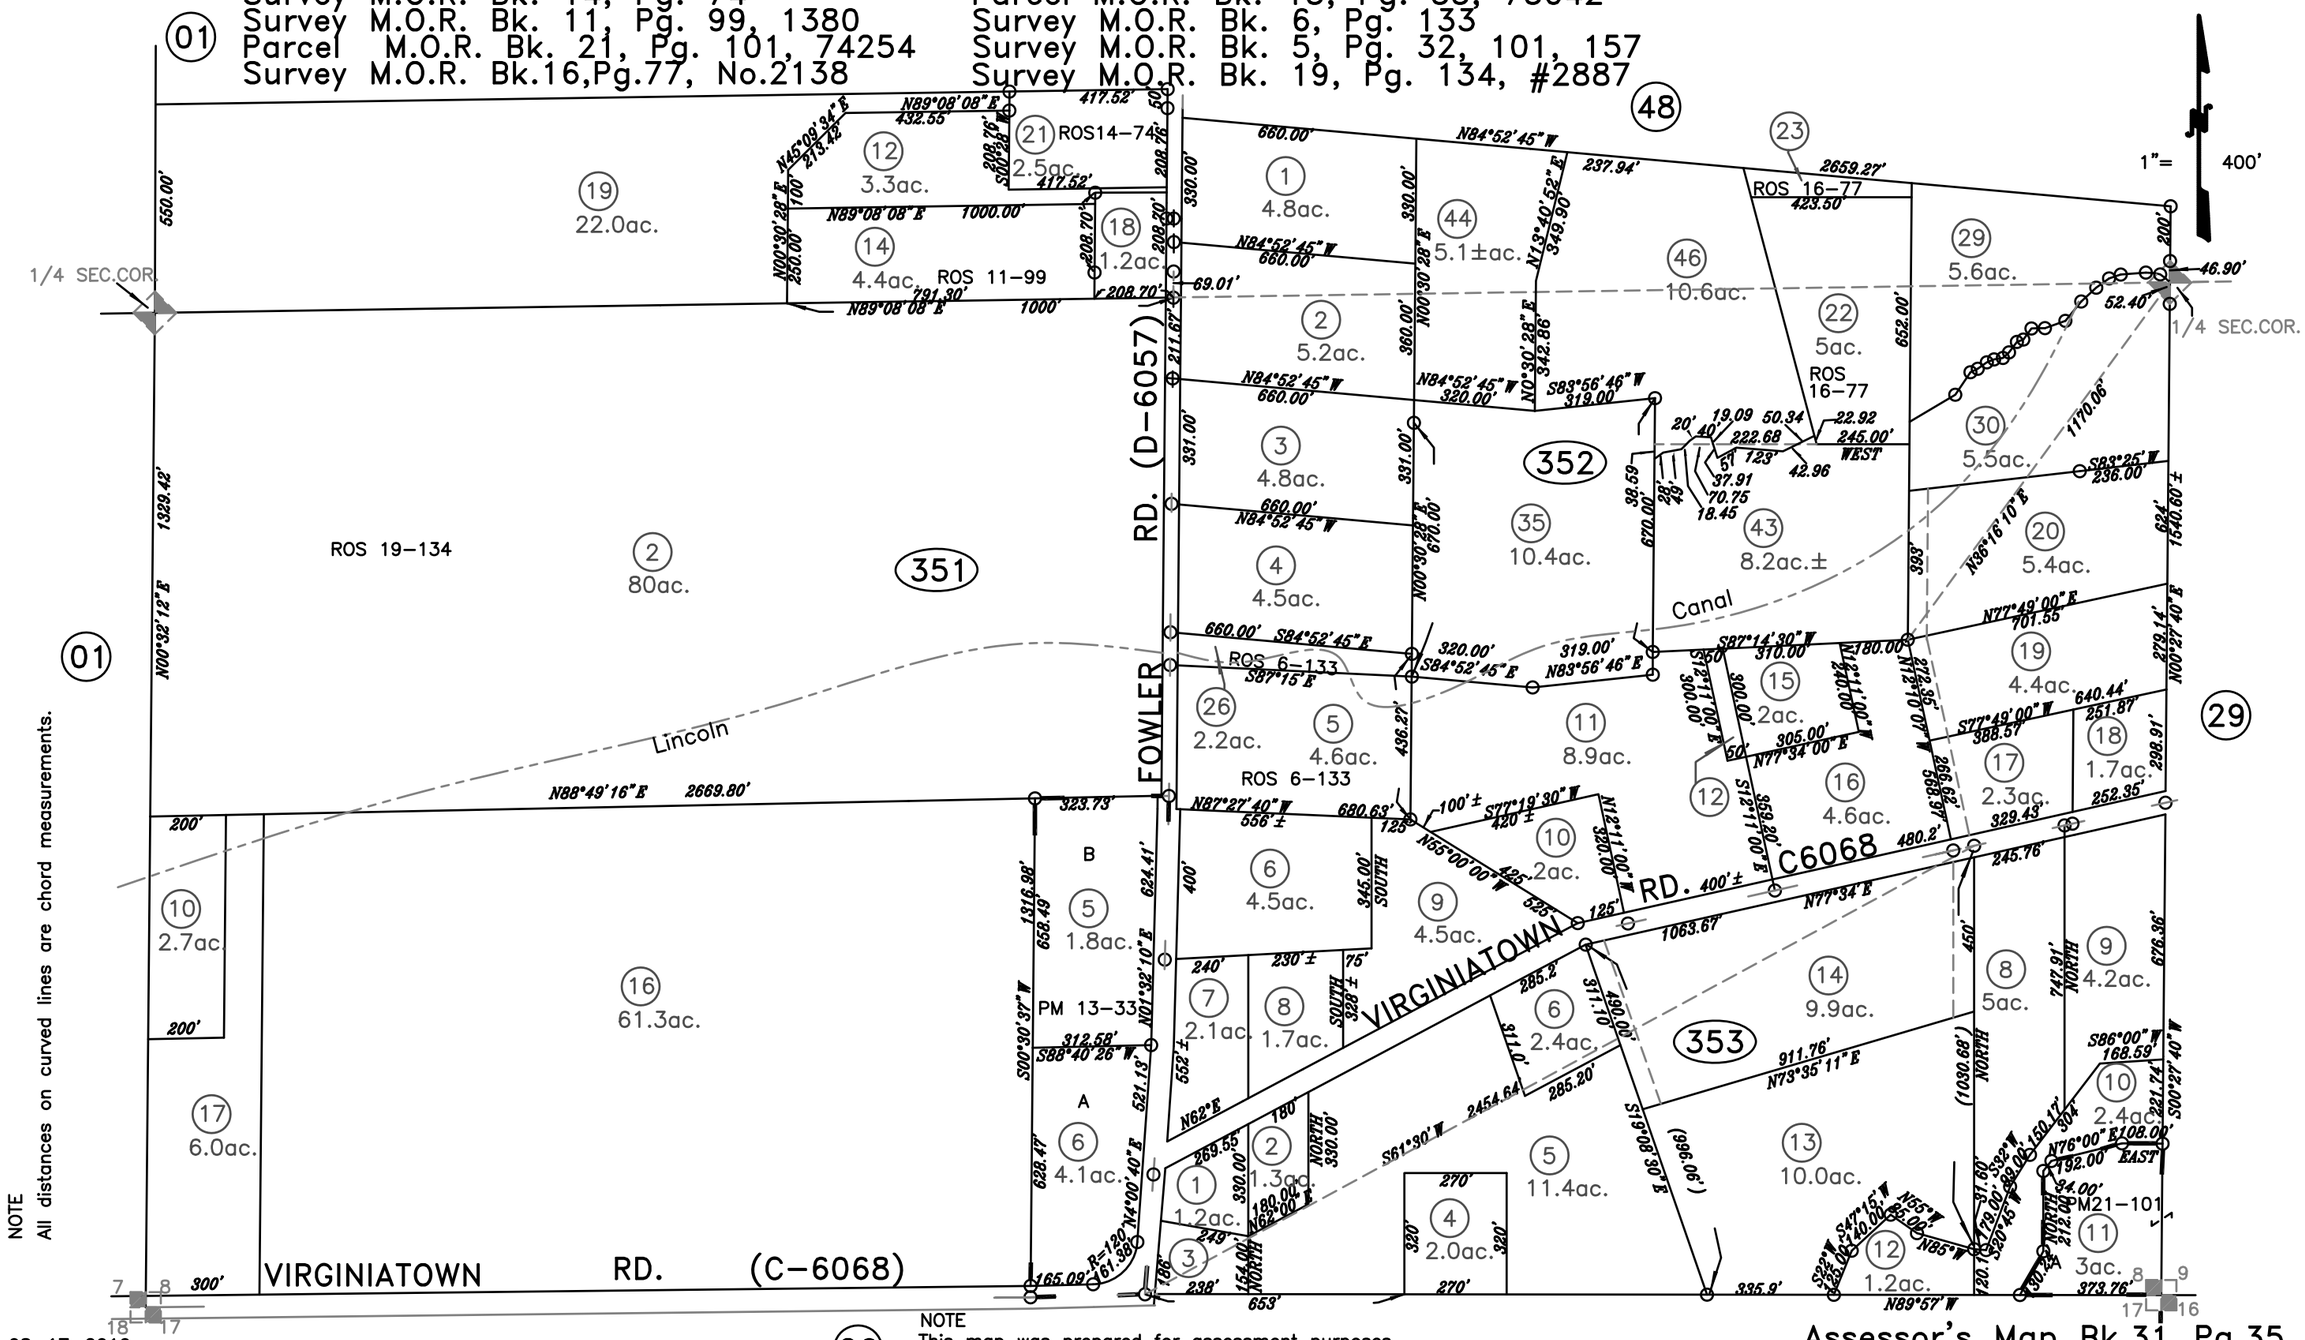

NOTE
All distances on curved lines are chord measurements.

08–17–2010
10–15–2001
03–27–2000
02–02–2000
10–28–99
10–30–98 SKS
08–18–2010
03–12–2002
PAGE REDRAWN PER AMS INFORMATION.

NOTE
This map was prepared for assessment purposes only, and is not intended to illustrate legal building sites or establish precedence over local ordinances. Official information concerning size or use of any parcel should be obtained from recorded documents and local governing agencies.

Assessor's Map Bk.31 Pg.35
County of Placer, Calif.

NOTE
Assessor's Block Numbers Shown in Ellipses.
Assessor's Parcel Numbers Shown in Circles.