Parcel Map M.O.R. Bk. 24, Pg. 34, 88-MDL-01
Parcel Map M.O.R. Bk. 27, Pg. 113
Parcel Map M.O.R. Bk. 28-34
Survey M.O.R. Bk. 14, Pg. 105
Parcel Map M.O.R. Bk. 29, Pg. 96
Parcel Map M.O.R. Bk. 29, Pg. 96
Heritage Park Estates Phase 1 M.O.R. X-39
Survey M.O.R. Bk. 21, Pg. 17, No. 3072

POR. SEC.9, T.11N., R.7E., M.D.B.&M.

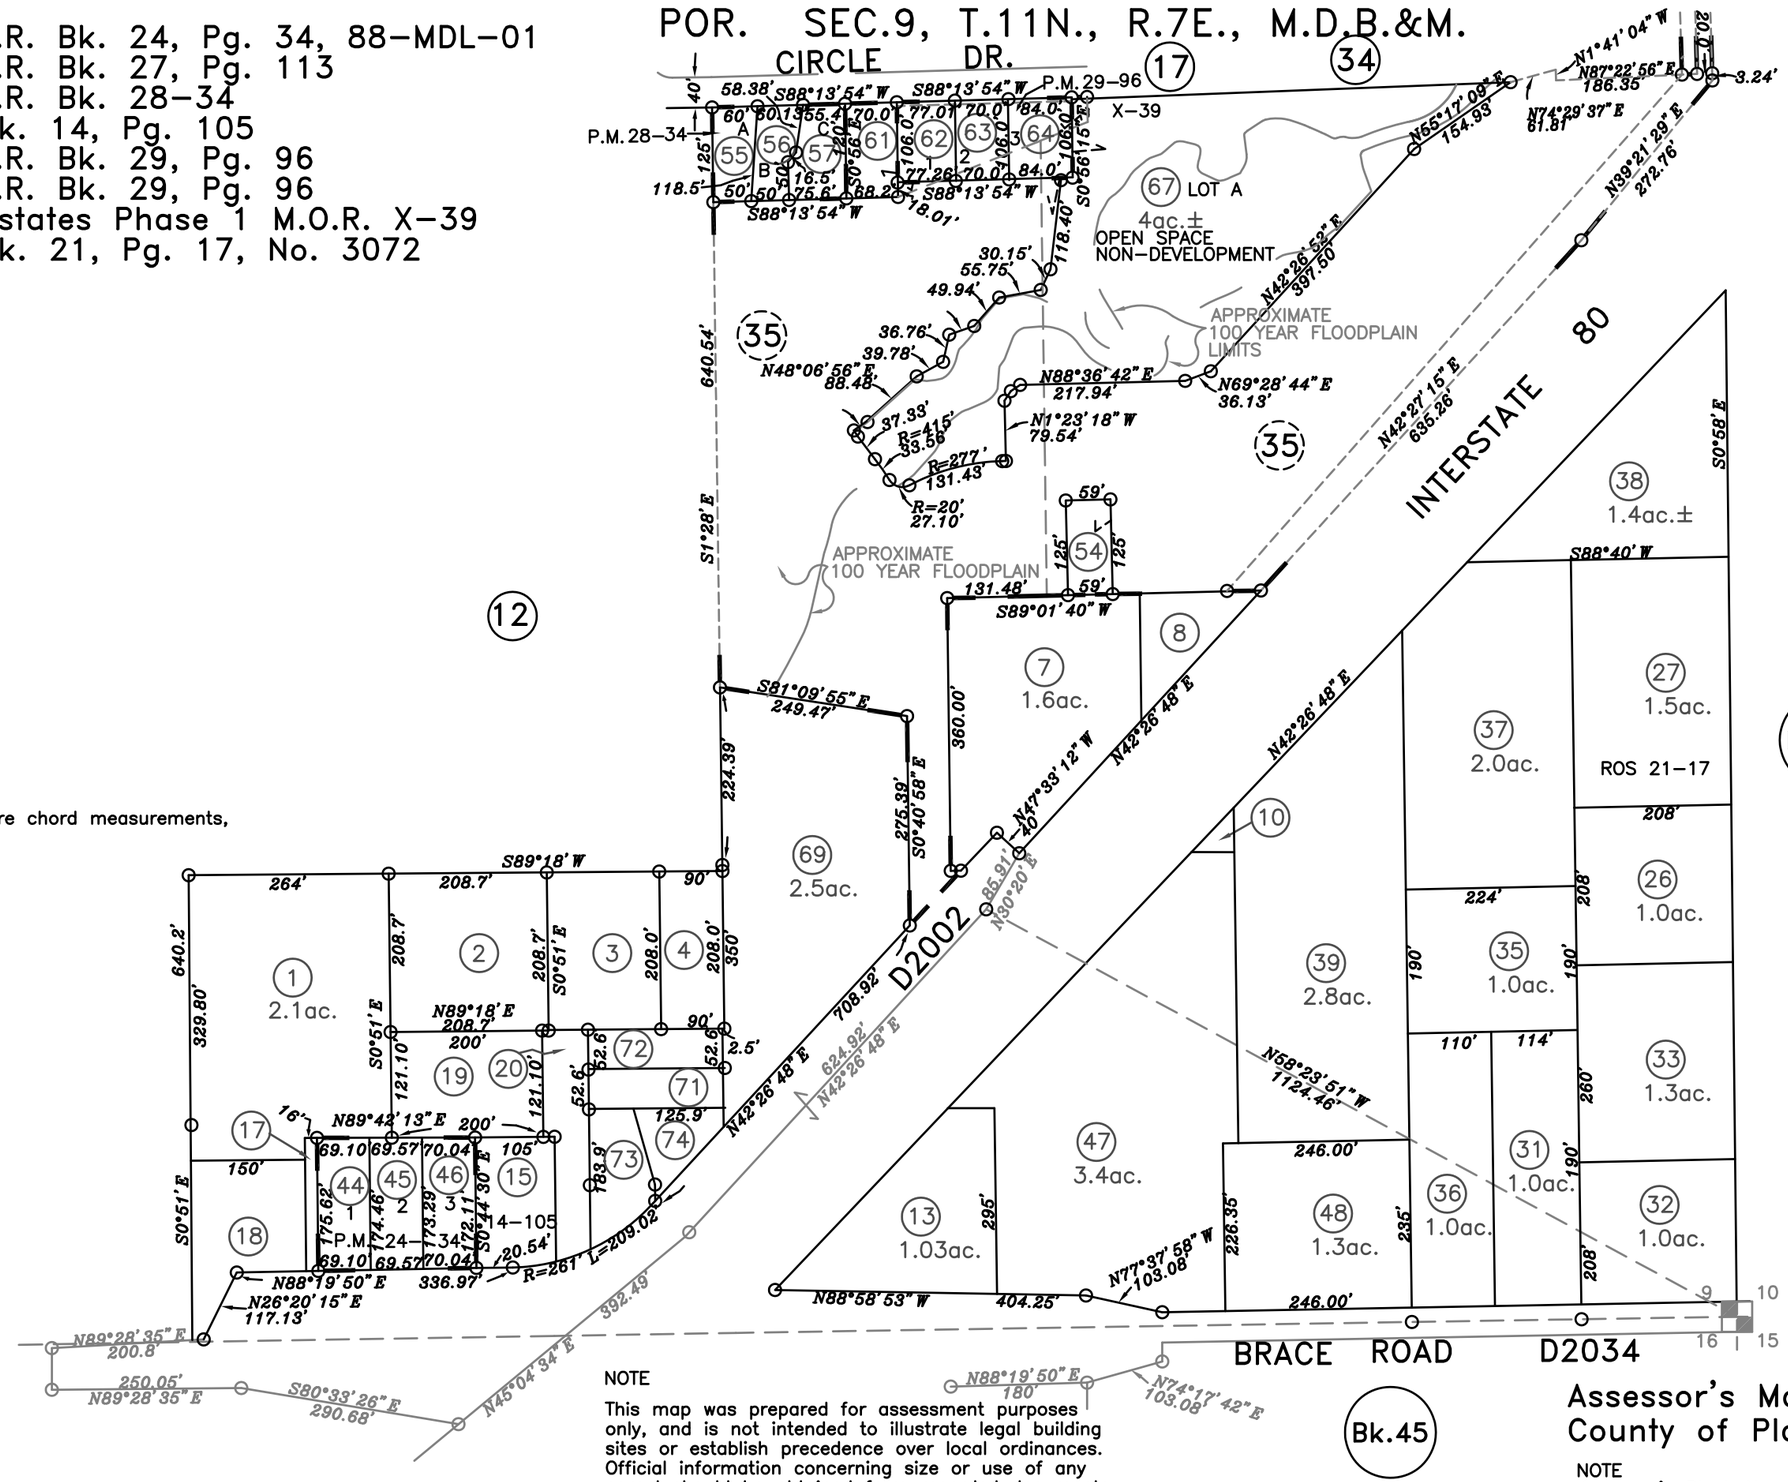

1"= 200'

NOTE
All distances on curved lines are chord measurements, unless noted.

09-10-2007
08-23-2006
01-06-2005
06-26-2002
12-03-2001
04-05-99 JAC
Page Redrawn Per BaseMap Information

NOTE
This map was prepared for assessment purposes only, and is not intended to illustrate legal building sites or establish precedence over local ordinances. Official information concerning size or use of any parcel should be obtained from recorded documents and local governing agencies.

Assessor's Map Bk.44 Pg.15
County of Placer, Calif.

NOTE
Assessor's Block Numbers Shown in Ellipses.
Assessor's Parcel Numbers Shown in Circles.