S. 1/2 SEC. 6, T.13N., R.8E., M.D.B. &M.

75–03

Parcel M.O.R. Bk. 13, Pg. 29, P–72462
Parcel M.O.R. Bk. 23, Pg. 2, P–74452
Survey M.O.R. Bk. 11, Pg. 9
Parcel M.O.R. Bk. 29, Pg. 56, P–75619
Parcel M.O.R. Bk. 30, Pg. 82, P–75769
Parcel M.O.R. Bk. 33, Pg. 81, DPM 20040318
Parcel M.O.R. Bk. 34, Pg. 92, DPM 20070678

1"= 400'

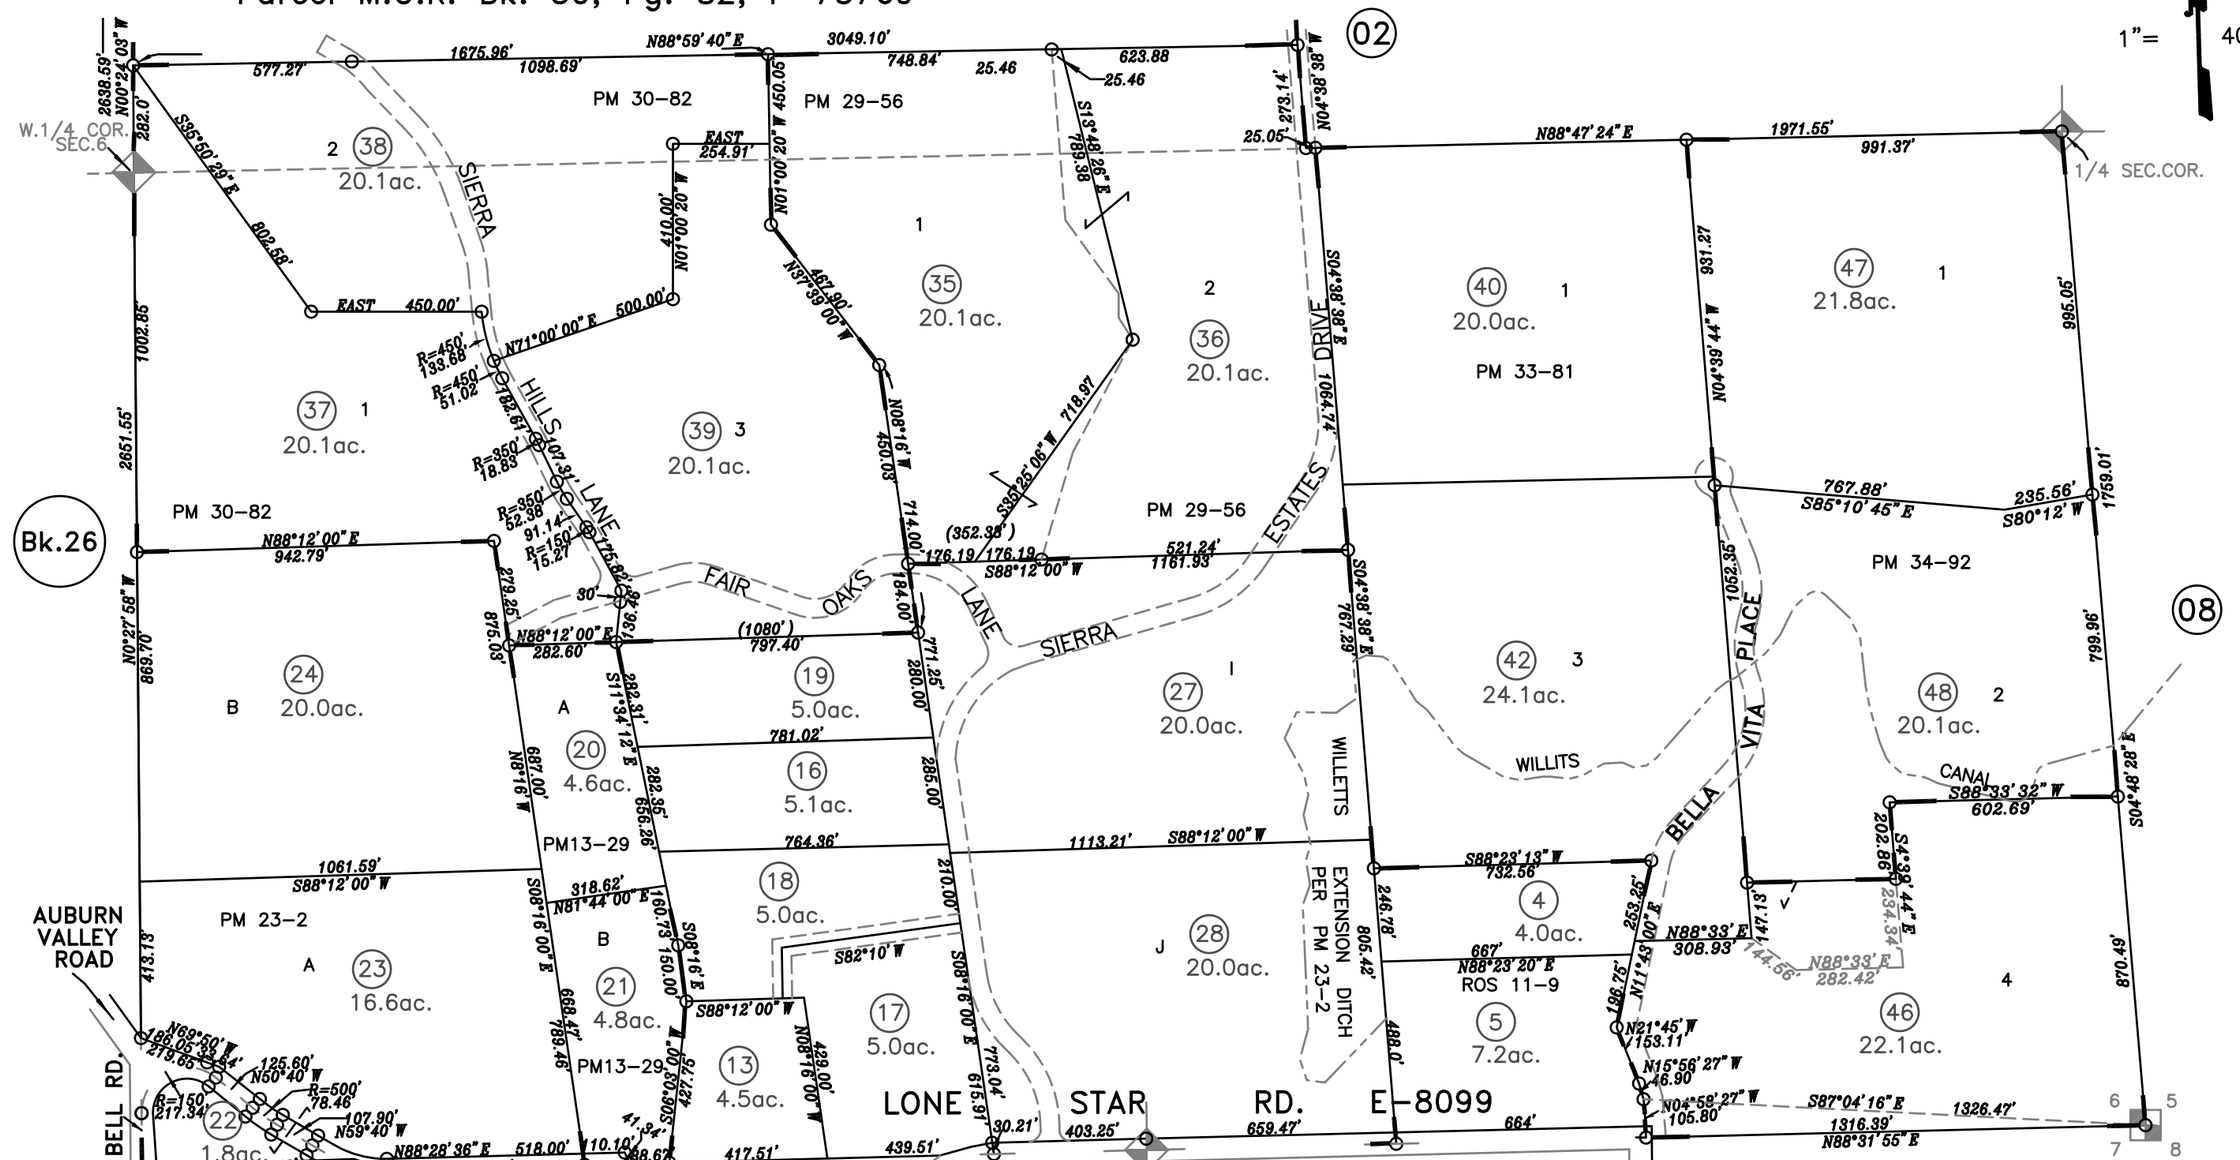

09–09–2008
12–24–2007
12–13–2007
01–18–2007
09–17–2001
01–15–2001
09–19–2000
09–16–98 SKS
Page Redrawn on AutoCad per AMS informations.

NOTE
All distances on curved lines are chord measurements.

NOTE
This map was prepared for assessment purposes only, and is not intended to illustrate legal building sites or establish precedence over local ordinances. Official information concerning size or use of any parcel should be obtained from recorded documents and local governing agencies.

Assessor's Map Bk.75 Pg.03
County of Placer, Calif.

NOTE
Assessor's Block Numbers Shown in Ellipses.
Assessor's Parcel Numbers Shown in Circles.