WIRING DIAGRAM

ALL WIRING SHALL BE
2 CON 14 AWG FPL

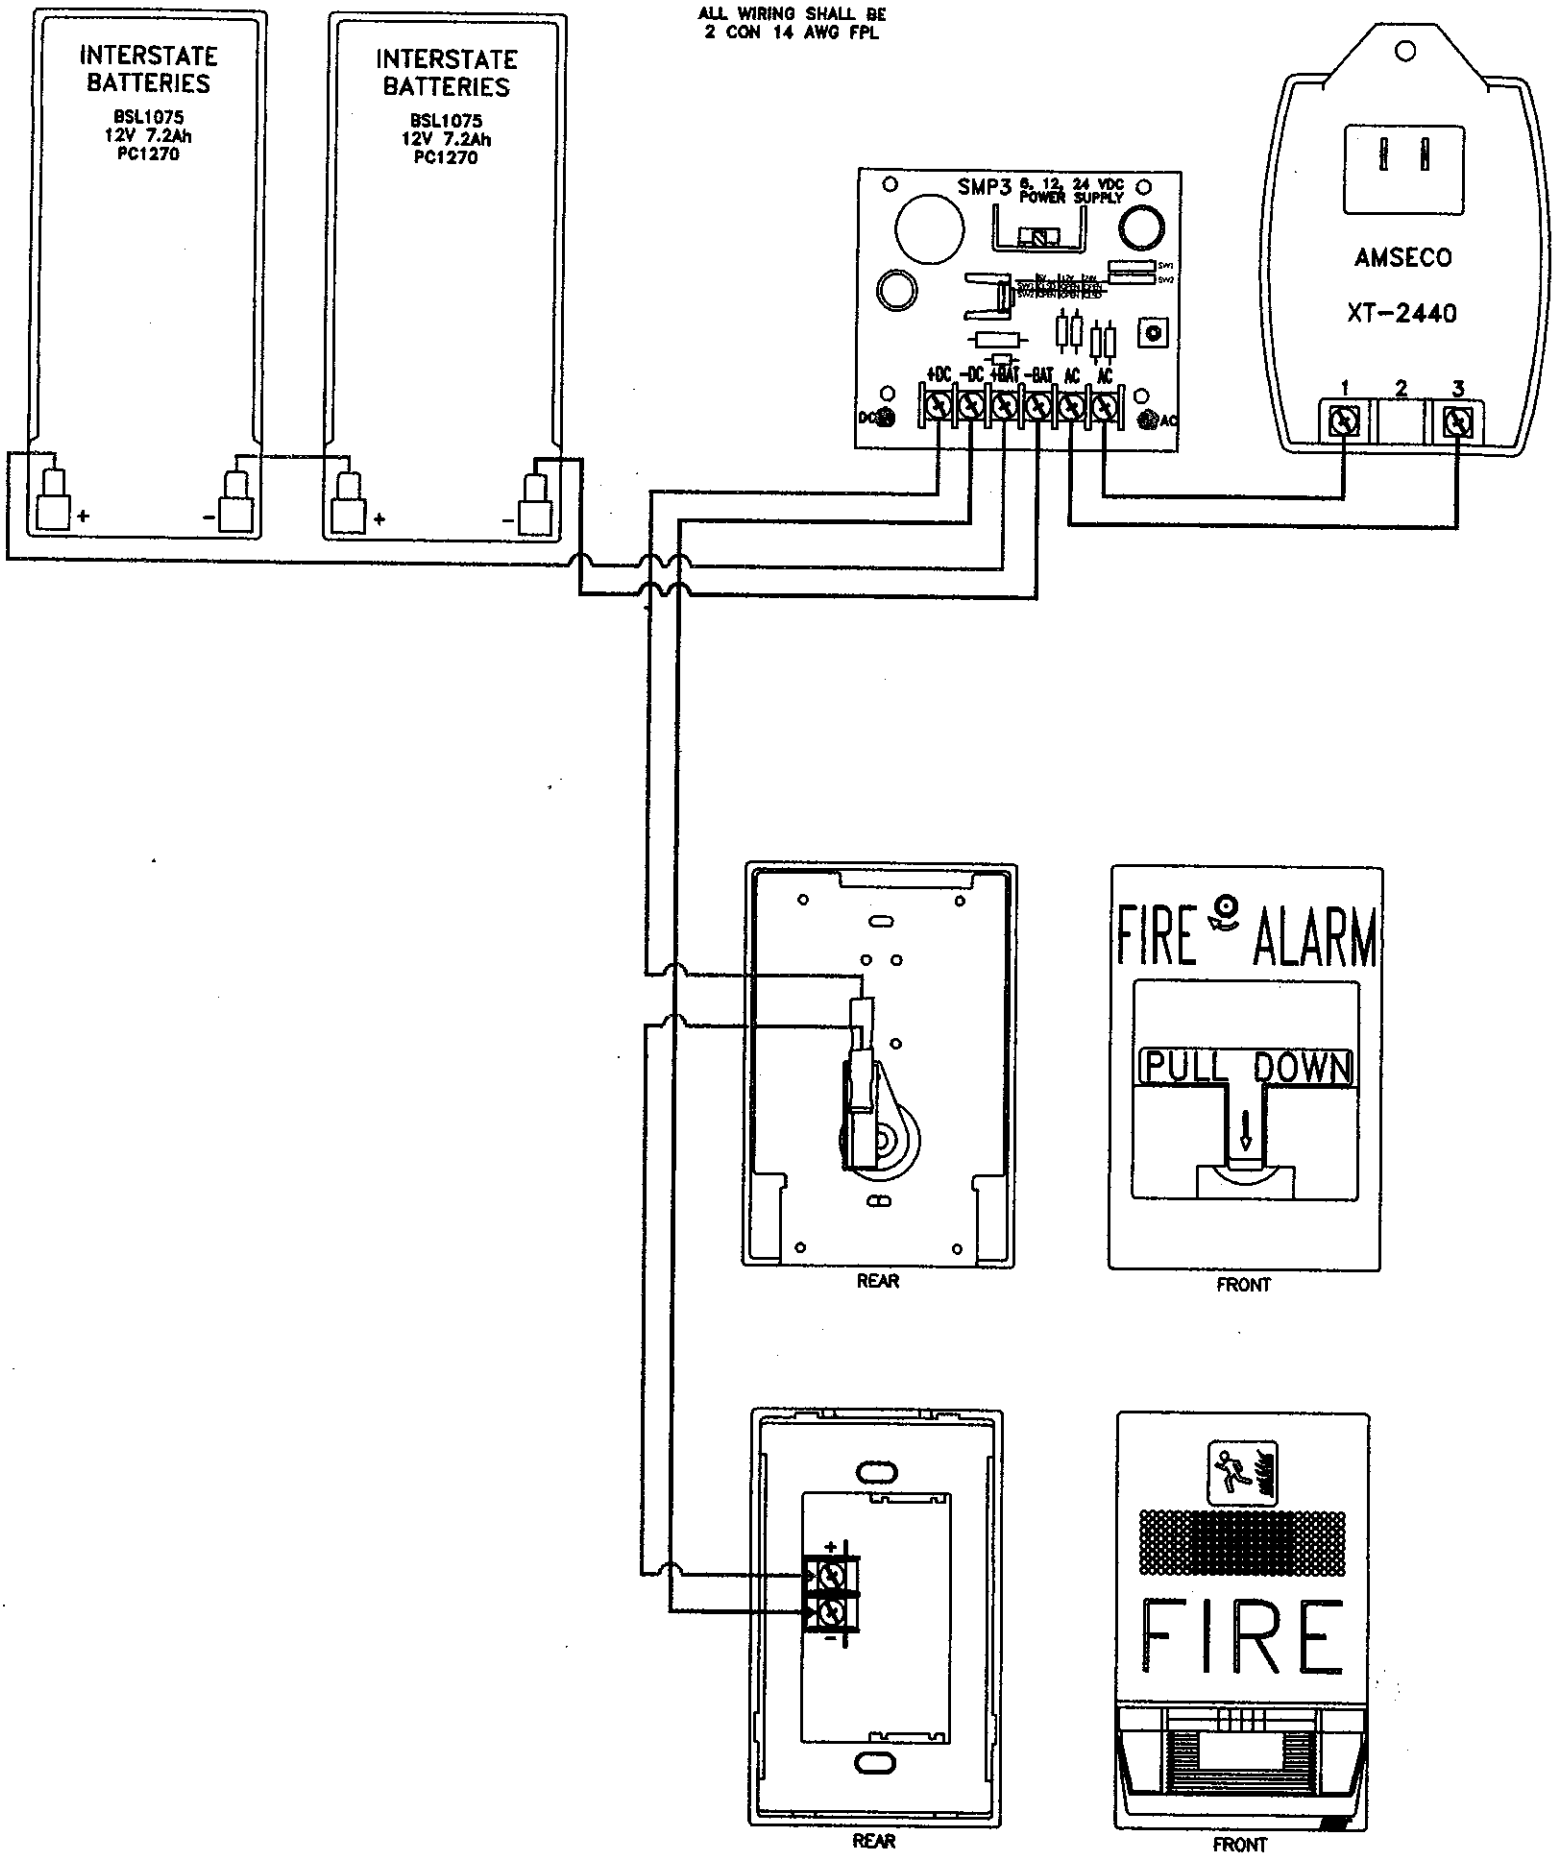

WIRING DIAGRAM
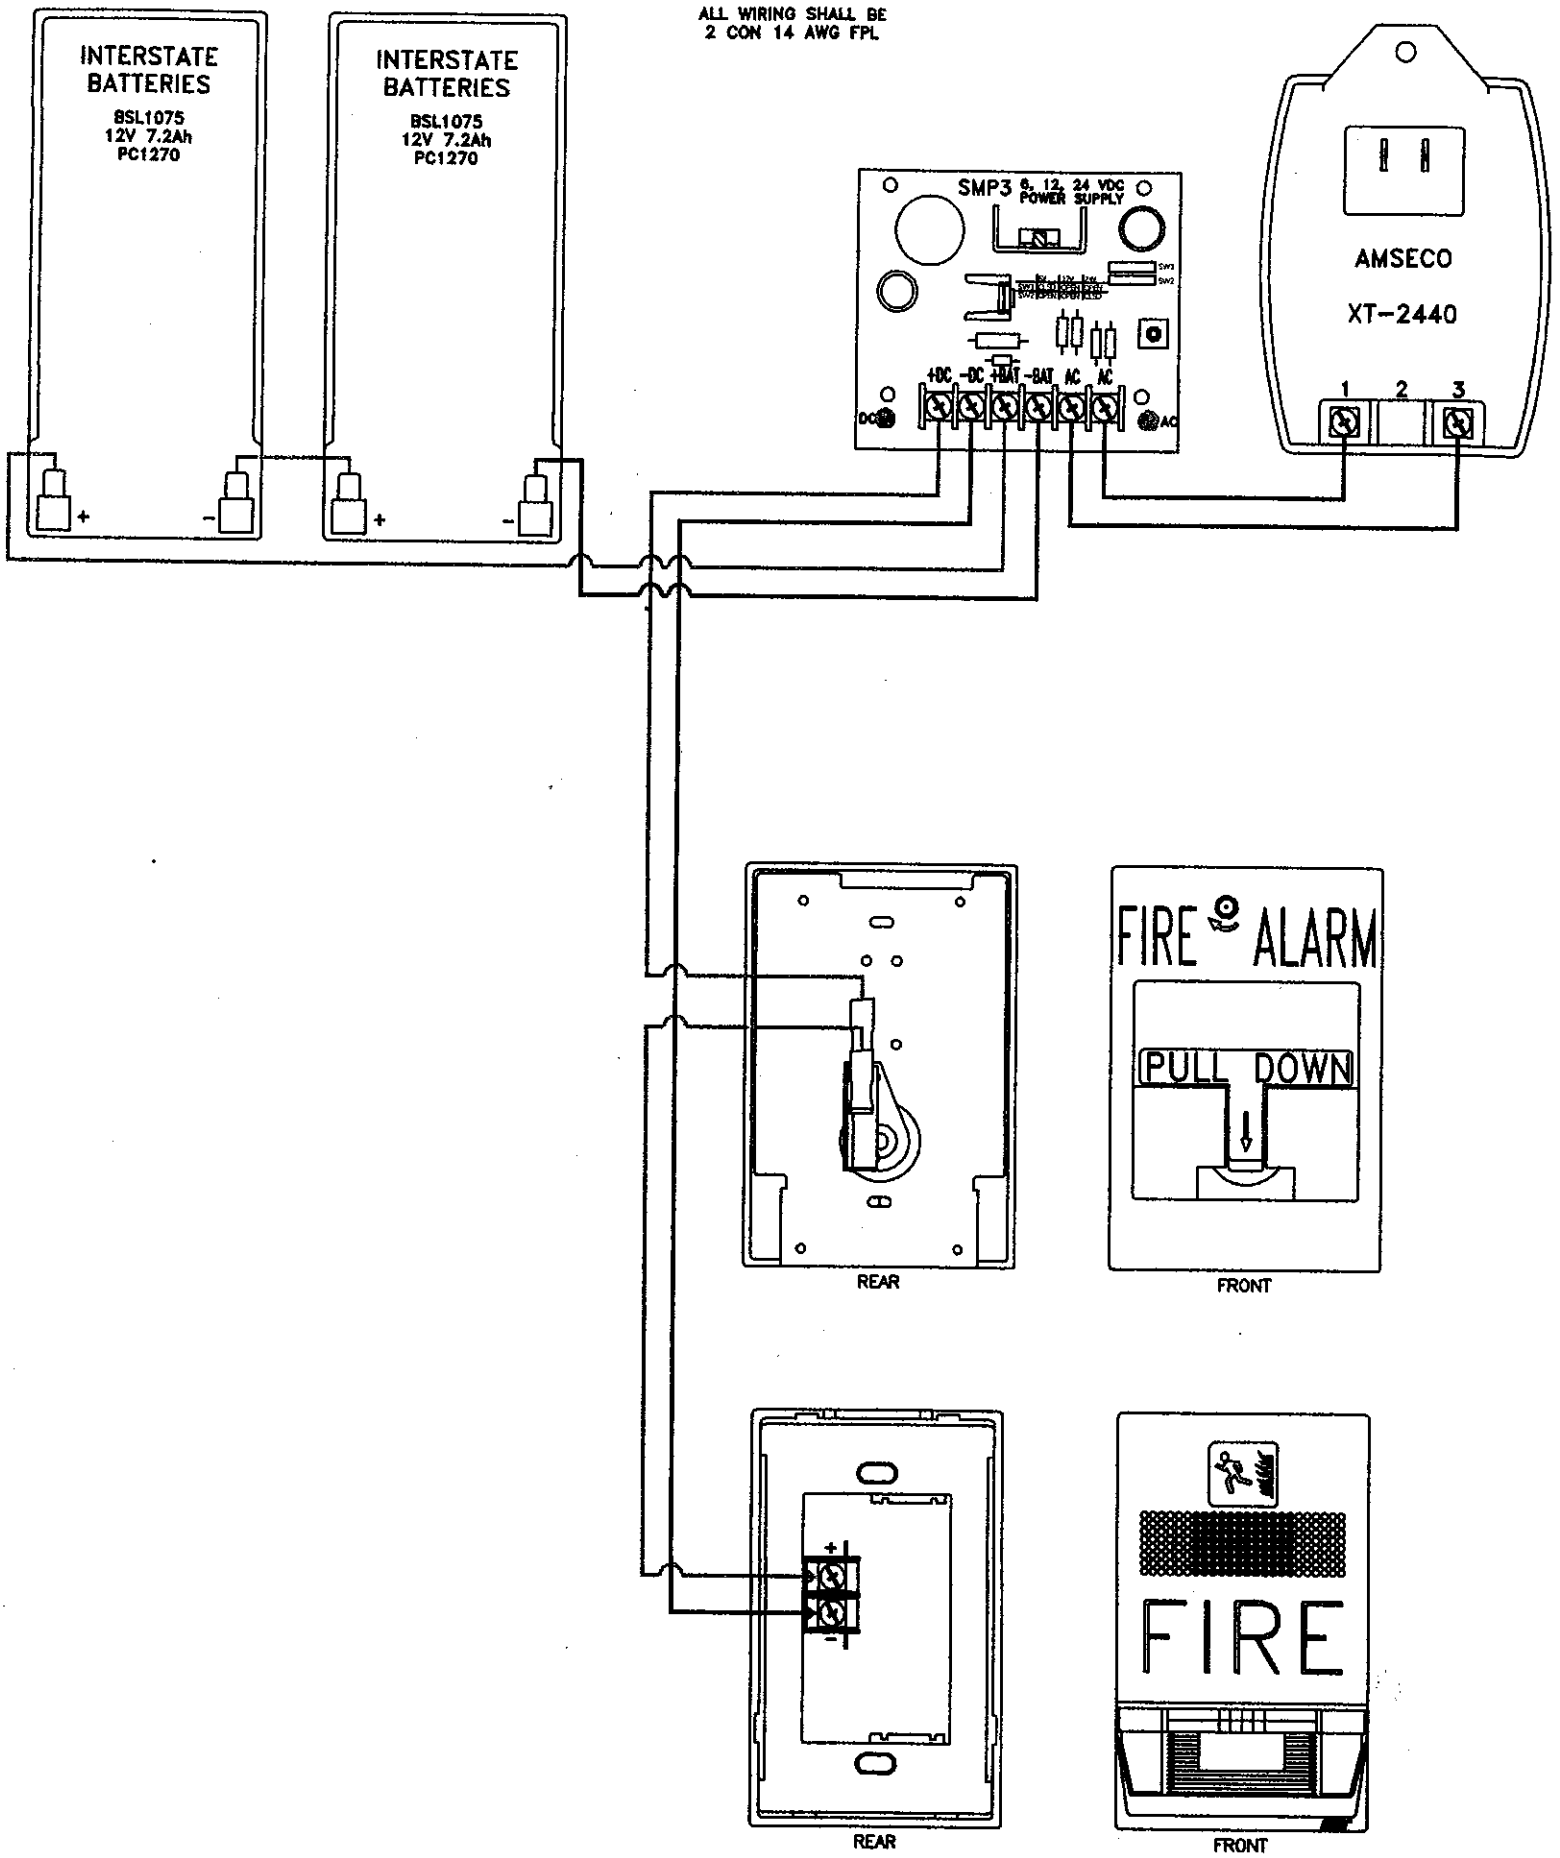
ALL WIRING SHALL BE
2 CON 14 AWG FPL